


Gemeinde Brensbach, Ortsteil Brensbach

Bebauungsplan mit Landschaftsplan "Frohngrund, 1. Änderungsplan"

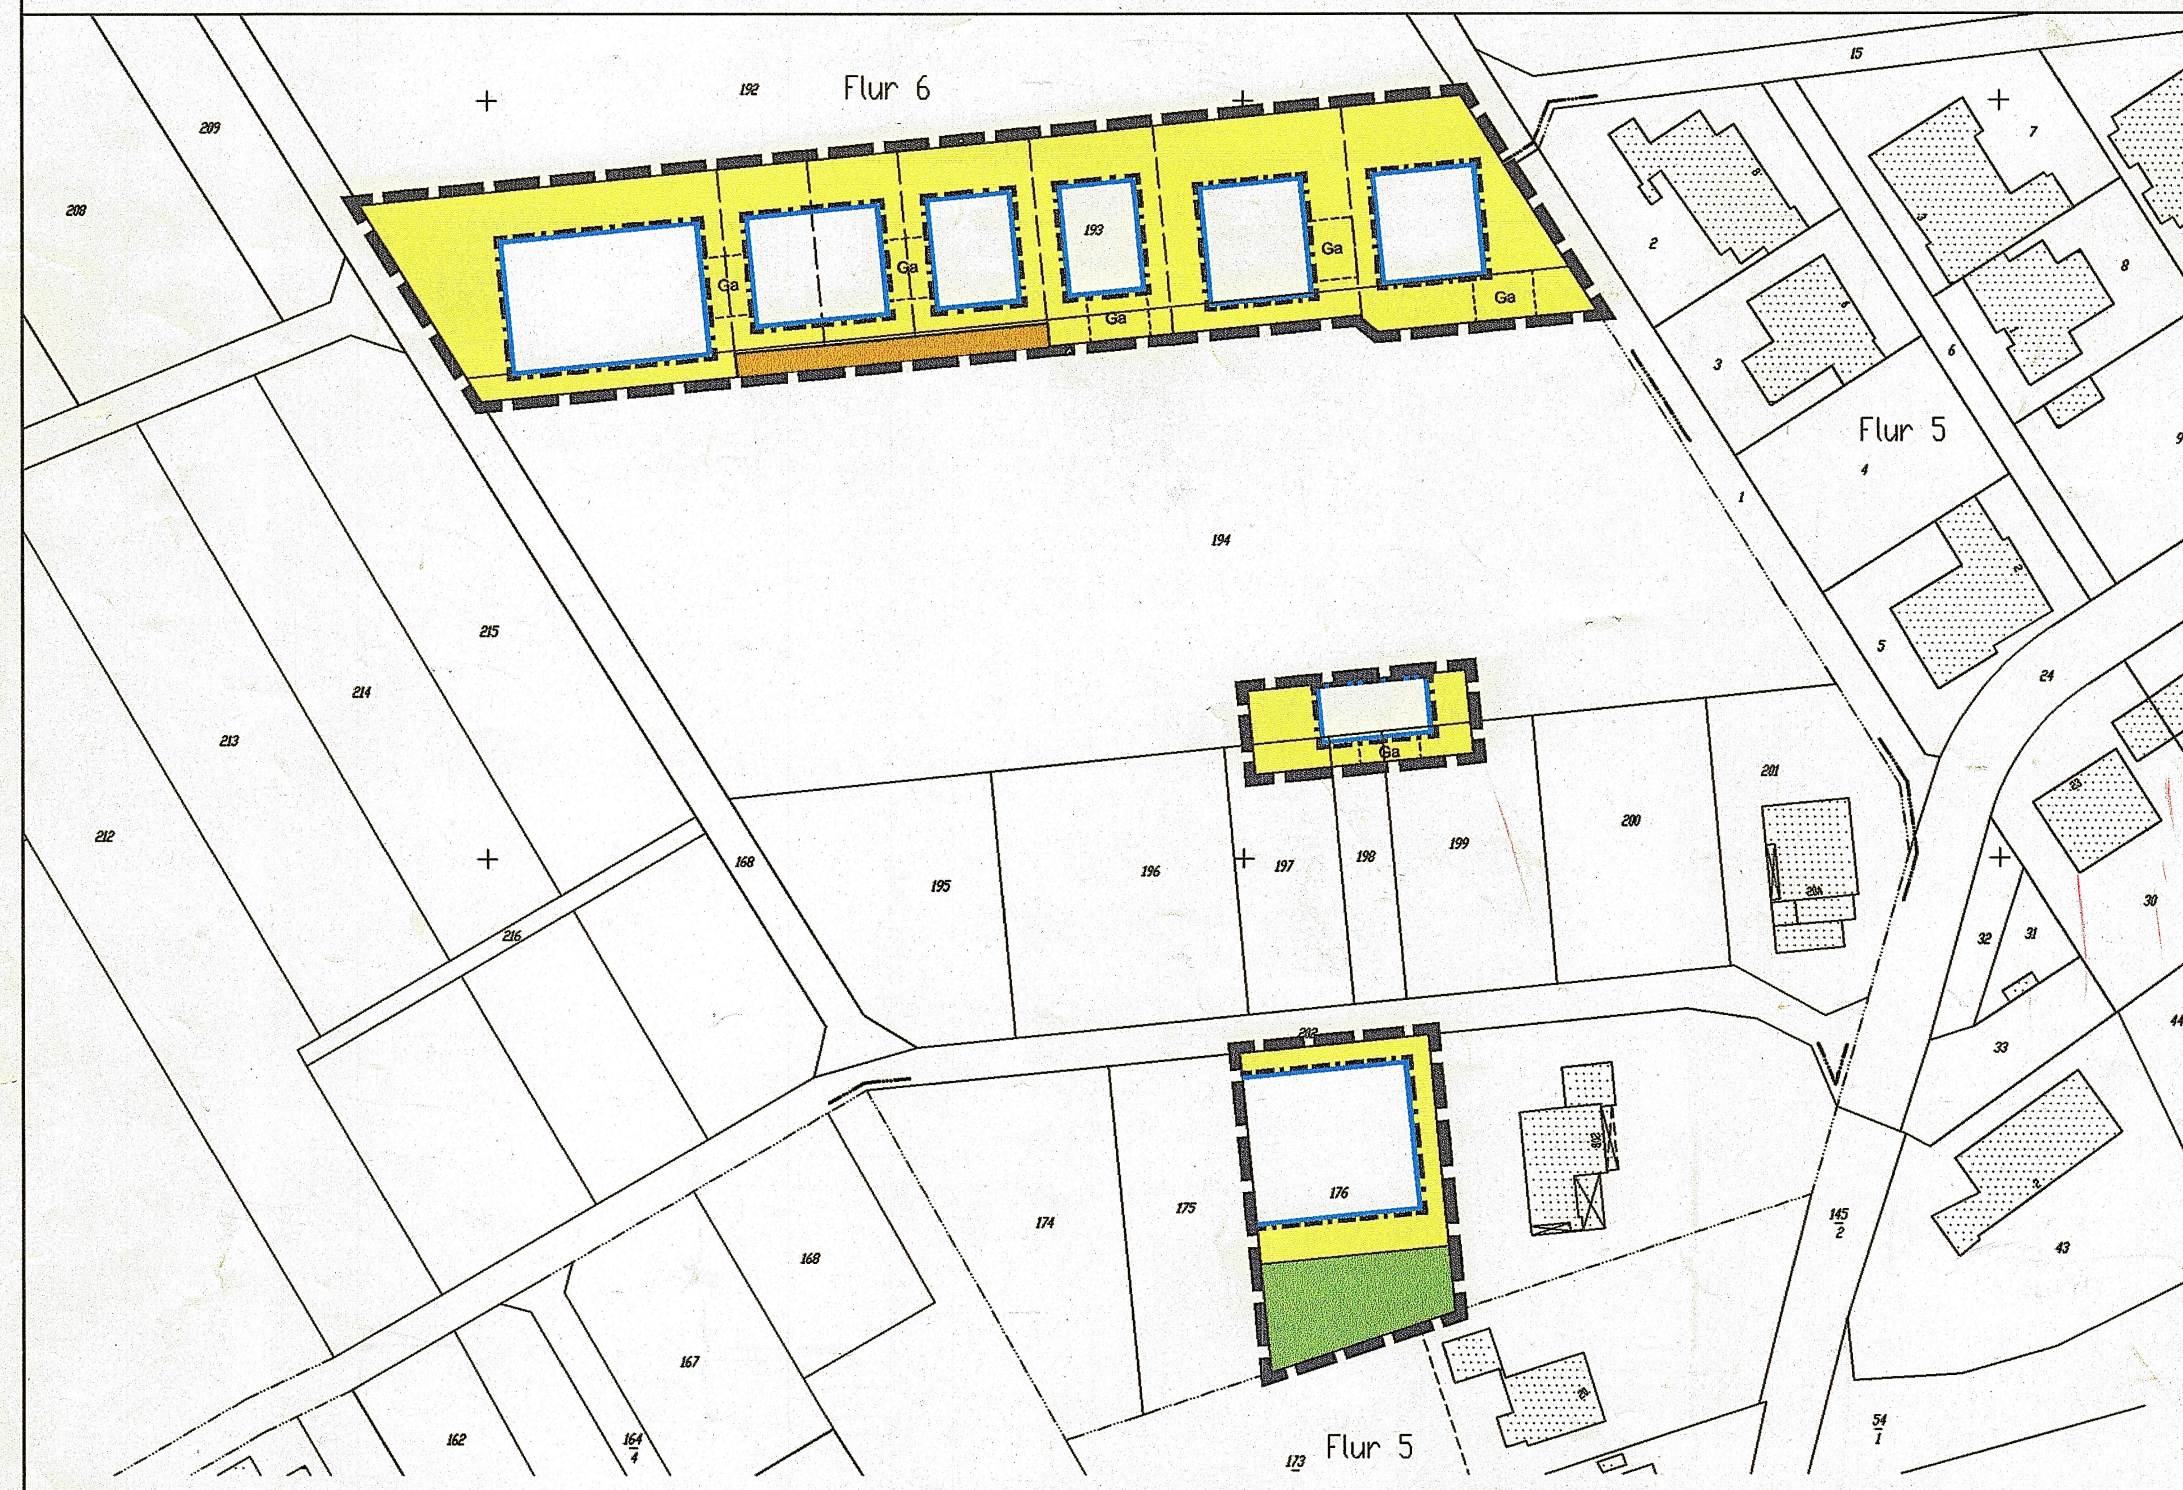


Dieser 1. Änderungsplan gemäß § 13 BauGB trifft innerhalb seines Geltungsbereiches nur die nachfolgenden zeichnerischen Festsetzungen. Alle übrigen Festsetzungen des rechtskräftigen Bebauungsplanes mit Landschaftsplan "Frohngrund" gelten weiter.

Verfahrensvermerke

Beschluss

Als Satzung gemäß § 10 Abs. 1 BauGB von der Gemeindevertretung beschlossen am 09.03.2000

Datum

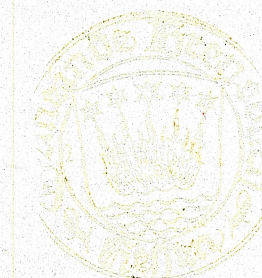


Unterschrift
(Stosiek, Bürgermeister)

Bekanntmachung

Der Beschluss des Bebauungsplanes wurde gemäß § 10 Abs. 3 BauGB mit dem Hinweis auf die Bereithaltung am 28.4.2000 ortsüblich bekannt gemacht.

28 APR 2000

Datum

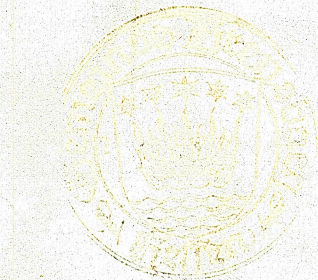

Unterschrift
(Stosiek, Bürgermeister)

Zeichenerklärung

Festsetzungen

- Öffentliche Verkehrsfläche
- Überbaubare Grundstücksfläche
- Nicht überbaubare Grundstücksfläche
- Private Grünfläche – Garten
- Baugrenze
- Fläche für Garagen
- Grenze des räumlichen Geltungsbereiches

Hinweis

----- Geplante Grundstücksgrenze

Rechtsgrundlagen

Baugesetzbuch (BauGB) in der Fassung der Bekanntmachung vom 27.08.1997 BGBl. I S. 2141

Verordnung über die bauliche Nutzung der Grundstücke Baunutzungsverordnung (BaunVO) in der Fassung der Bekanntmachung vom 23.01.1990, BGBl. I S. 132

§ 5 Abs. 1 der Hessischen Gemeindeordnung (HGO) in der Fassung der Bekanntmachung vom 12.11.1992, GVBl. I S. 534

Planungsbüro
für Städtebau

dipl.-ing. arch. j. basan
dipl.-ing. h. neumann
dipl.-ing. e. bauer

64846 groß-zimmern
im rauhen see 1
tel. : 06071 / 49333
fax : / 49359

i.A. Lusert

Gemeinde Brensbach
Ortsteil Brensbach

Bebauungsplan mit Landschaftsplan
"Frohngrund, 1. Änderungsplan"

Maßstab: 1:1000
Auftrags-Nr.: PA00006-P

Entwurf: Januar 2000
Geändert: