



Bebauungsplan "Interkommunaler Gewerbepark Gersprenztal"

der Gemeinden Brensbach / Fränkisch-Crumbach in der Gemarkung Brensbach Flur 6 Nrn. 134/1, 133/3 tlw., 23 tlw., 126/tlw., 139, 152 tlw., 159-164, 154, 155/1, 156/1, 158/2, 158/3, 133/2, 132/2 und 179-183

PLANZEICHNUNG

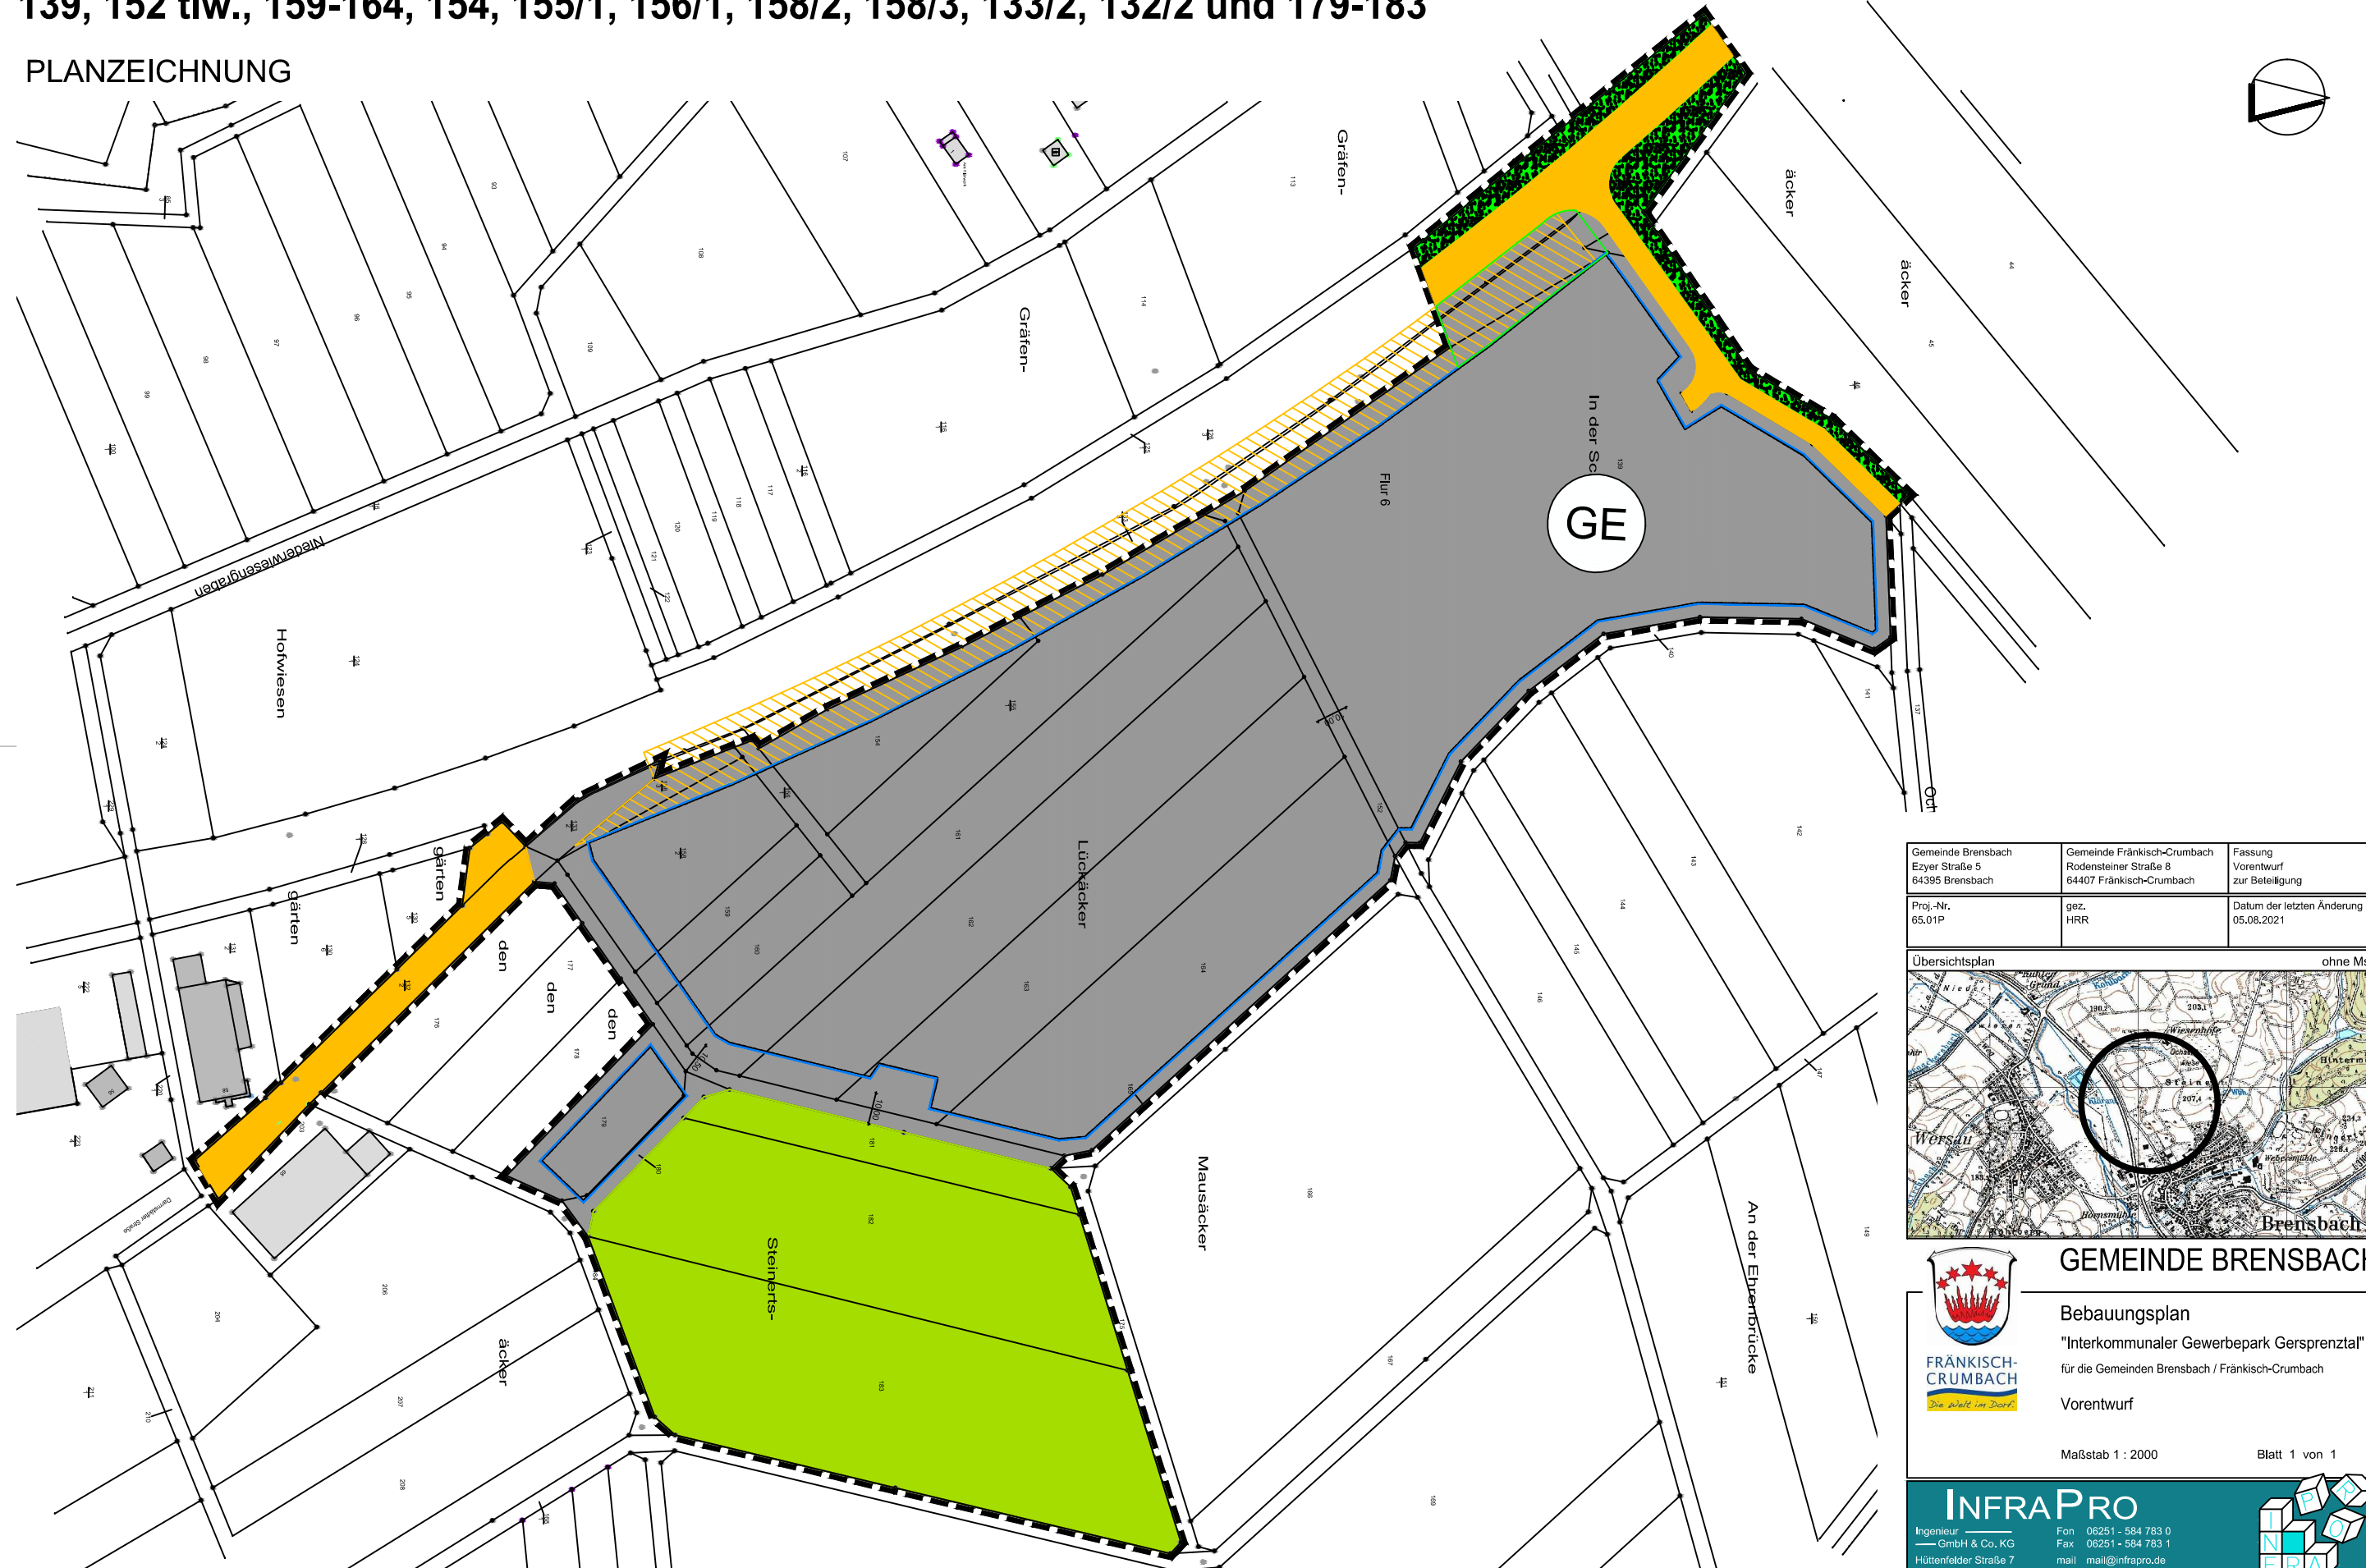

Gemeinde Brensbach Ezyer Straße 5 64395 Brensbach	Gemeinde Fränkisch-Crumbach Rodensteiner Straße 8 64407 Fränkisch-Crumbach	Fassung Vorentwurf zur Beteiligung
Proj.-Nr. 65.01P	gzt. HRR	Datum der letzten Änderung 05.08.2021

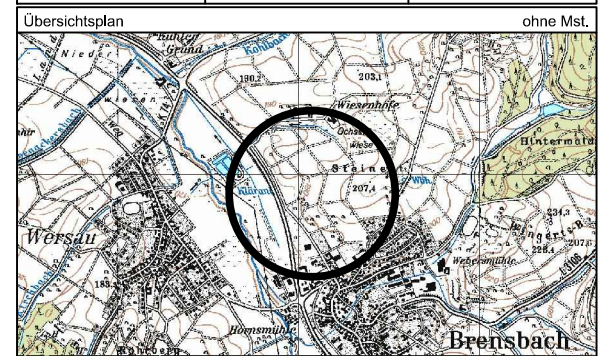

GEMEINDE BRENSBACH

Bebauungsplan
"Interkommunaler Gewerbepark Gersprenztal"
für die Gemeinden Brensbach / Fränkisch-Crumbach
Vorentwurf

Maßstab 1 : 2000

Blatt 1 von 1

INFRA PRO
Ingenieur
GmbH & Co. KG
Hüttenfelder Straße 7
64653 Lorsch

Fon 06251 - 594 783 0
Fax 06251 - 594 783 1
mail mail@infrapro.de
web www.infrapro.de

