


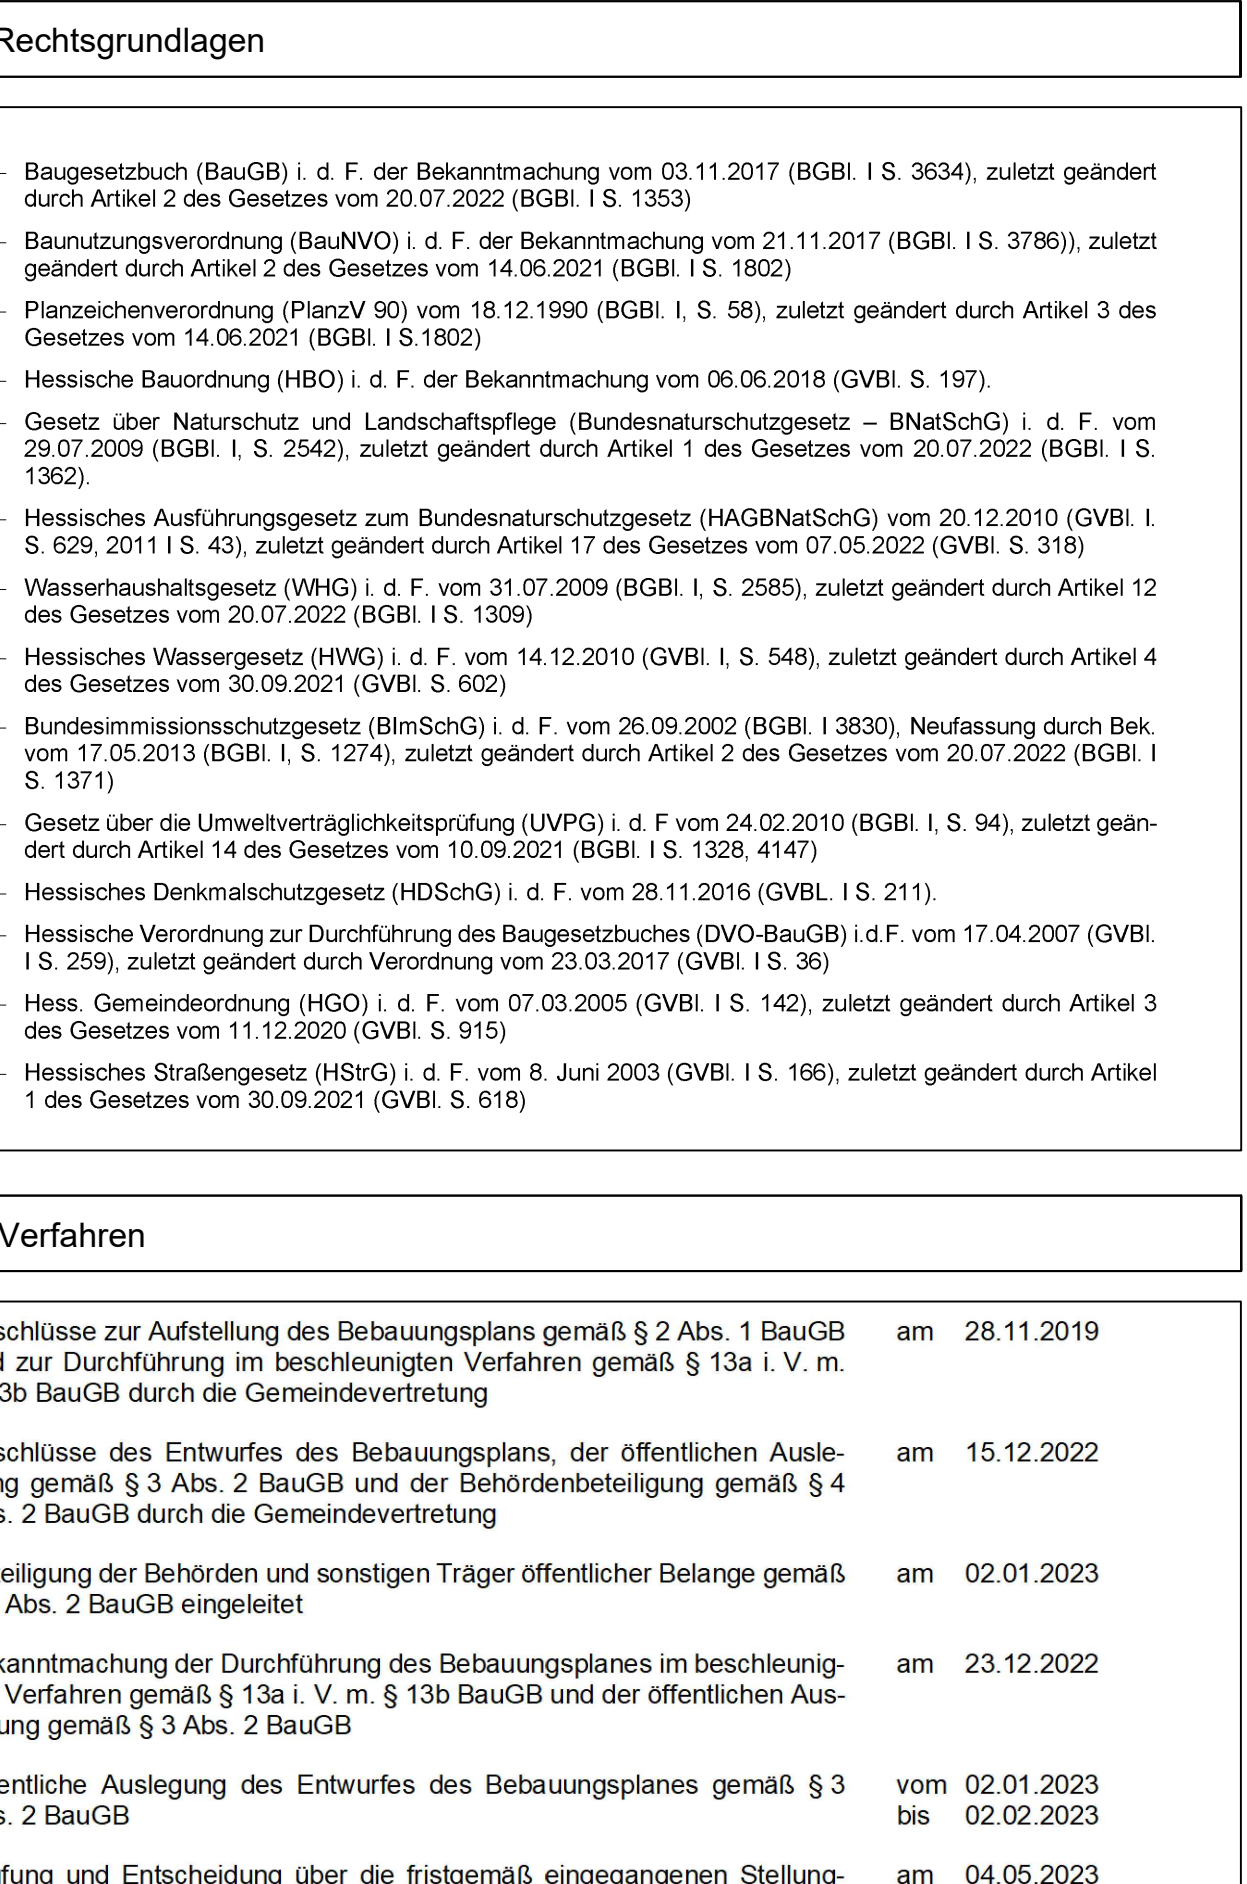

Gemeinde Brensbach

**Bebauungsplan
„Am Kirsberg“**

0 10 20 40 60 100 m

M 1:1000

Maßstab

Planungsgruppe Darmstadt

Planungsgruppe Darmstadt
Alicenstraße 23
Telefon (06151)9950-0
mail@planungsgruppeDA.de

13211-14-entfassung_gezeichnet