

Aufgrund der §§ 5, 51 und 93 Abs. 1 der Hessischen Gemeindeordnung (HGO) in der Fassung der Bekanntmachung vom 07.03.2005 (GVBl. I S. 142), zuletzt geändert durch Artikel 11 des Gesetzes vom 03.02.2025 (GVBl. 2025 Nr. 16), der §§ 1 bis 5a, 6a, 11, 11a des Hessischen Gesetzes über kommunale Abgaben (KAG) in der Fassung vom 24.03.2013 (GVBl. S. 134), zuletzt geändert durch Artikel 6 des Gesetzes vom 01.04.2025 (GVBl. S. 24), hat die Gemeindevertretung der Gemeinde Brensbach in der Sitzung am 22.05.2025 die folgende Satzung beschlossen:

1. Satzung zur Änderung der Satzung über die Erhebung wiederkehrender Straßenbeiträge [WStrBS] vom 17.07.2020

Artikel 1

§ 2(Abrechnungsgebiete) erhält folgenden Wortlaut:

Sämtliche Verkehrsanlagen folgender Abrechnungsgebiete, die nicht im Außenbereich verlaufen, bilden jeweils eine einheitliche öffentliche Einrichtung:

Abrechnungsgebiet 1:

Sämtliche Verkehrsanlagen im Ortsteil Affhöllerbach gemäß dem als Anlage 1a) beigefügten Plan im Sinne von § 11a Abs. 2 b) KAG

Abrechnungsgebiet 2:

Sämtliche Verkehrsanlagen im Ortsteil Brensbach gemäß dem als Anlage 1b) beigefügten Plan im Sinne von § 11a Abs. 2 b) KAG

Abrechnungsgebiet 3:

Sämtliche Verkehrsanlagen im Gewerbegebiet Brensbach gemäß dem als Anlage 1c) beigefügten Plan im Sinne von § 11a Abs. 2 a) KAG

Abrechnungsgebiet 4:

Sämtliche Verkehrsanlagen im Ortsteil Höllerbach gemäß dem als Anlage 1d) beigefügten Plan im Sinne von § 11a Abs. 2 b) KAG

Abrechnungsgebiet 5:

Sämtliche Verkehrsanlagen im Ortsteil Nieder-Kainsbach gemäß dem als Anlage 1e) beigefügten Plan im Sinne von § 11a Abs. 2 b) KAG

Abrechnungsgebiet 6:

Sämtliche Verkehrsanlagen im Gewerbegebiet Nieder-Kainsbach gemäß dem als Anlage 1f) beigefügten Plan im Sinne von § 11a Abs. 2 a) KAG

Abrechnungsgebiet 7:

Sämtliche Verkehrsanlagen im Ortsteil Stierbach gemäß dem als Anlage 1g) beigefügten Plan im Sinne von § 11a Abs. 2 b) KAG

Abrechnungsgebiet 8:

Sämtliche Verkehrsanlagen im Ortsteil Wallbach gemäß dem als Anlage 1h) beigefügten Plan im Sinne von § 11a Abs. 2 b) KAG

Abrechnungsgebiet 9:

Sämtliche Verkehrsanlagen im Ortsteil Wersau gemäß dem als Anlage 1i) beigefügten Plan im Sinne von § 11a Abs. 2 b) KAG

Artikel 2

Diese Änderungssatzung tritt am Tage nach der Veröffentlichung in Kraft.

Ausfertigungsvermerk

Es wird bestätigt, dass der Inhalt dieser Satzung mit den hierzu ergangenen Beschlüssen der Gemeindevertretung übereinstimmt und dass die für die Rechtswirksamkeit maßgebenden Verfahrensvorschriften eingehalten wurden.

Brensbach, den 30.05.2025

Der Gemeindevorstand

Rainer Müller
Bürgermeister


Bekanntmachungsvermerk:

Es wird hiermit bescheinigt, dass vorstehende Satzung in den Brensbacher Nachrichten Nr. 22 am 30.05.2025 veröffentlicht worden ist.

Brensbach, den 30.05.2025

Der Gemeindevorstand


Rainer Müller
Bürgermeister

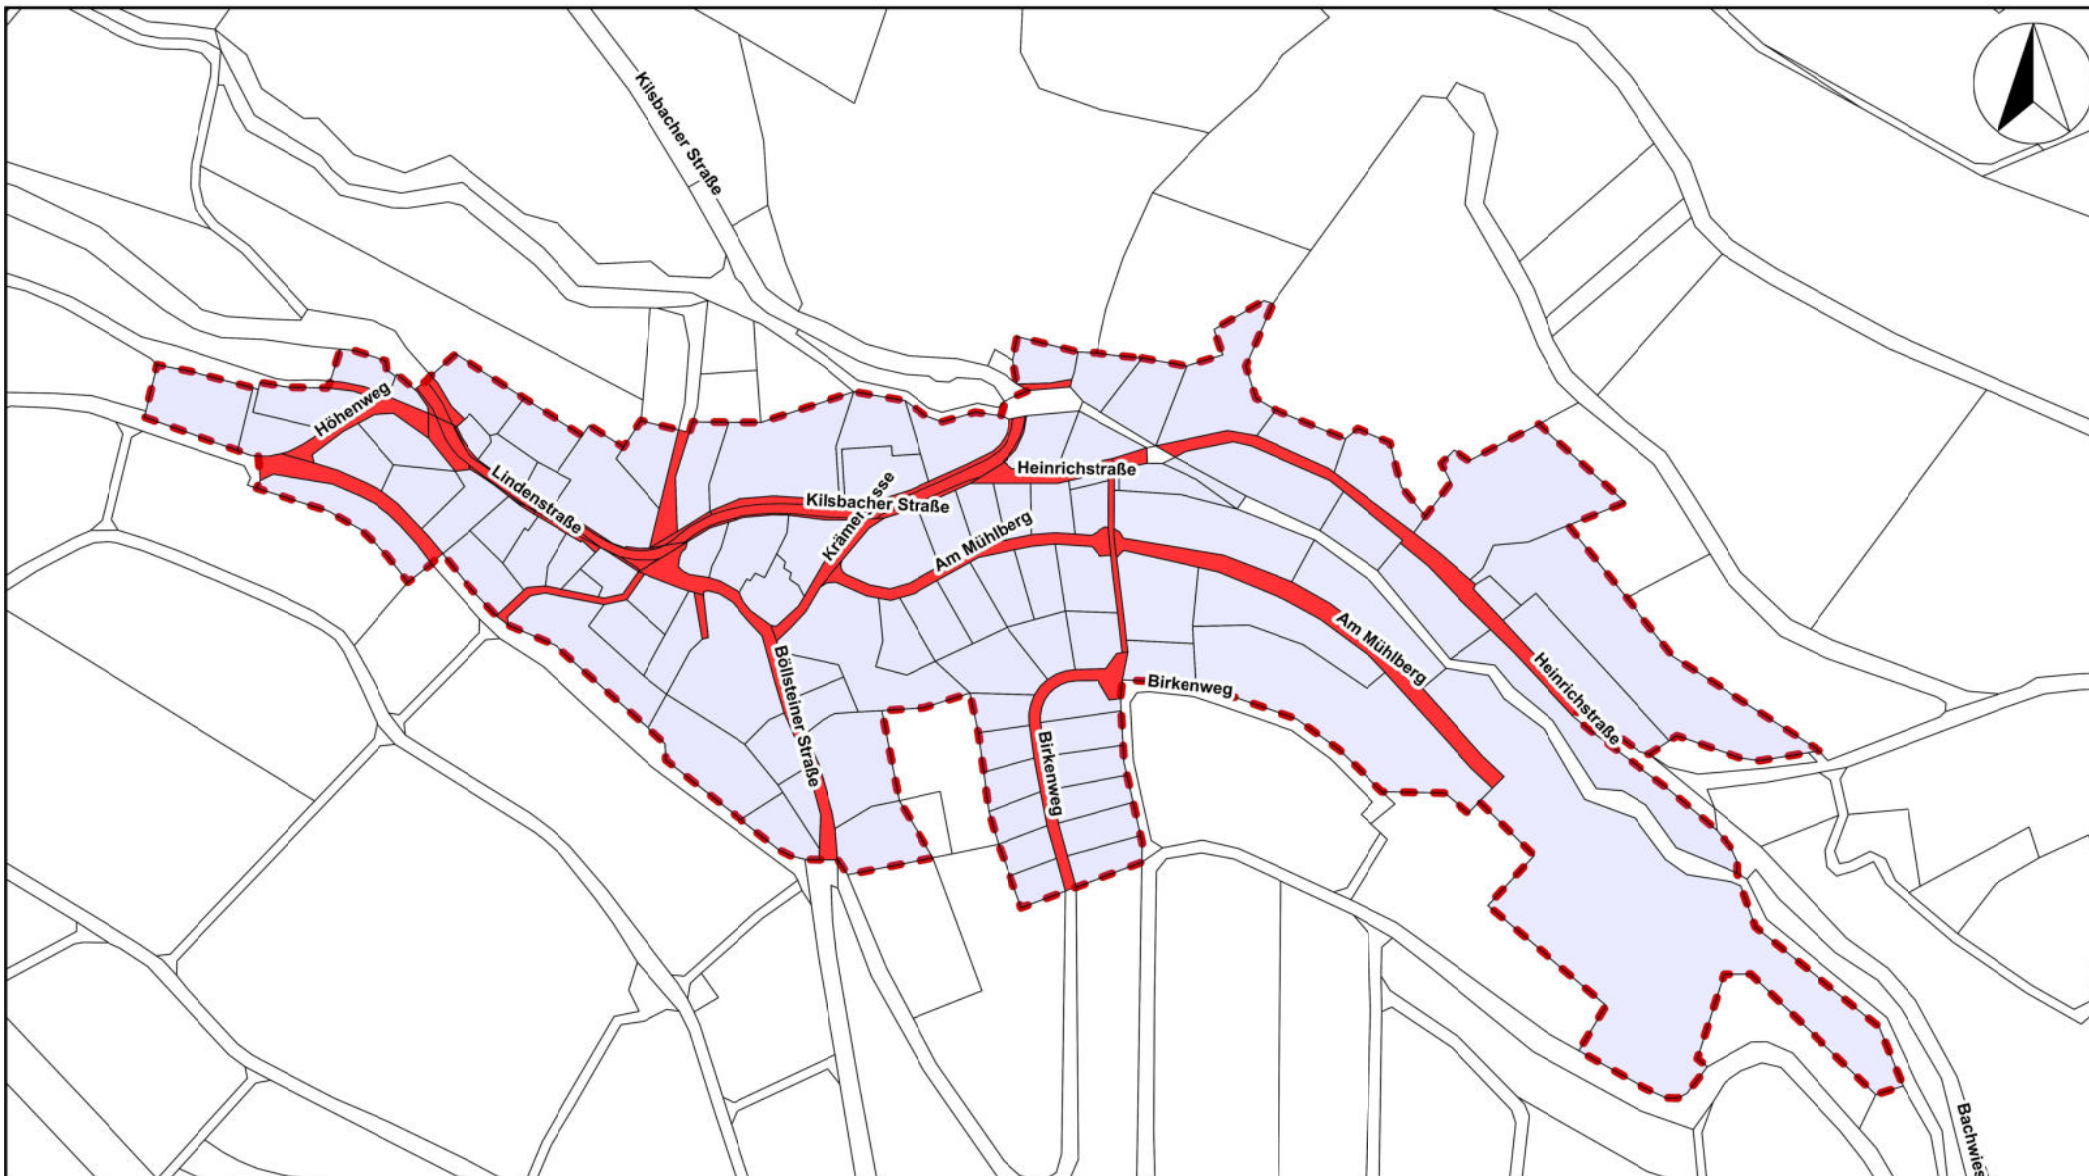

Gemeinde Brensbach
Wiederkehrende Straßenausbaubeiträge
Abrechnungsgebiet 1: Affhöllerbach
Anlage 1a

Datum:
26.03.2025


Maßstab:
1 : 4.000

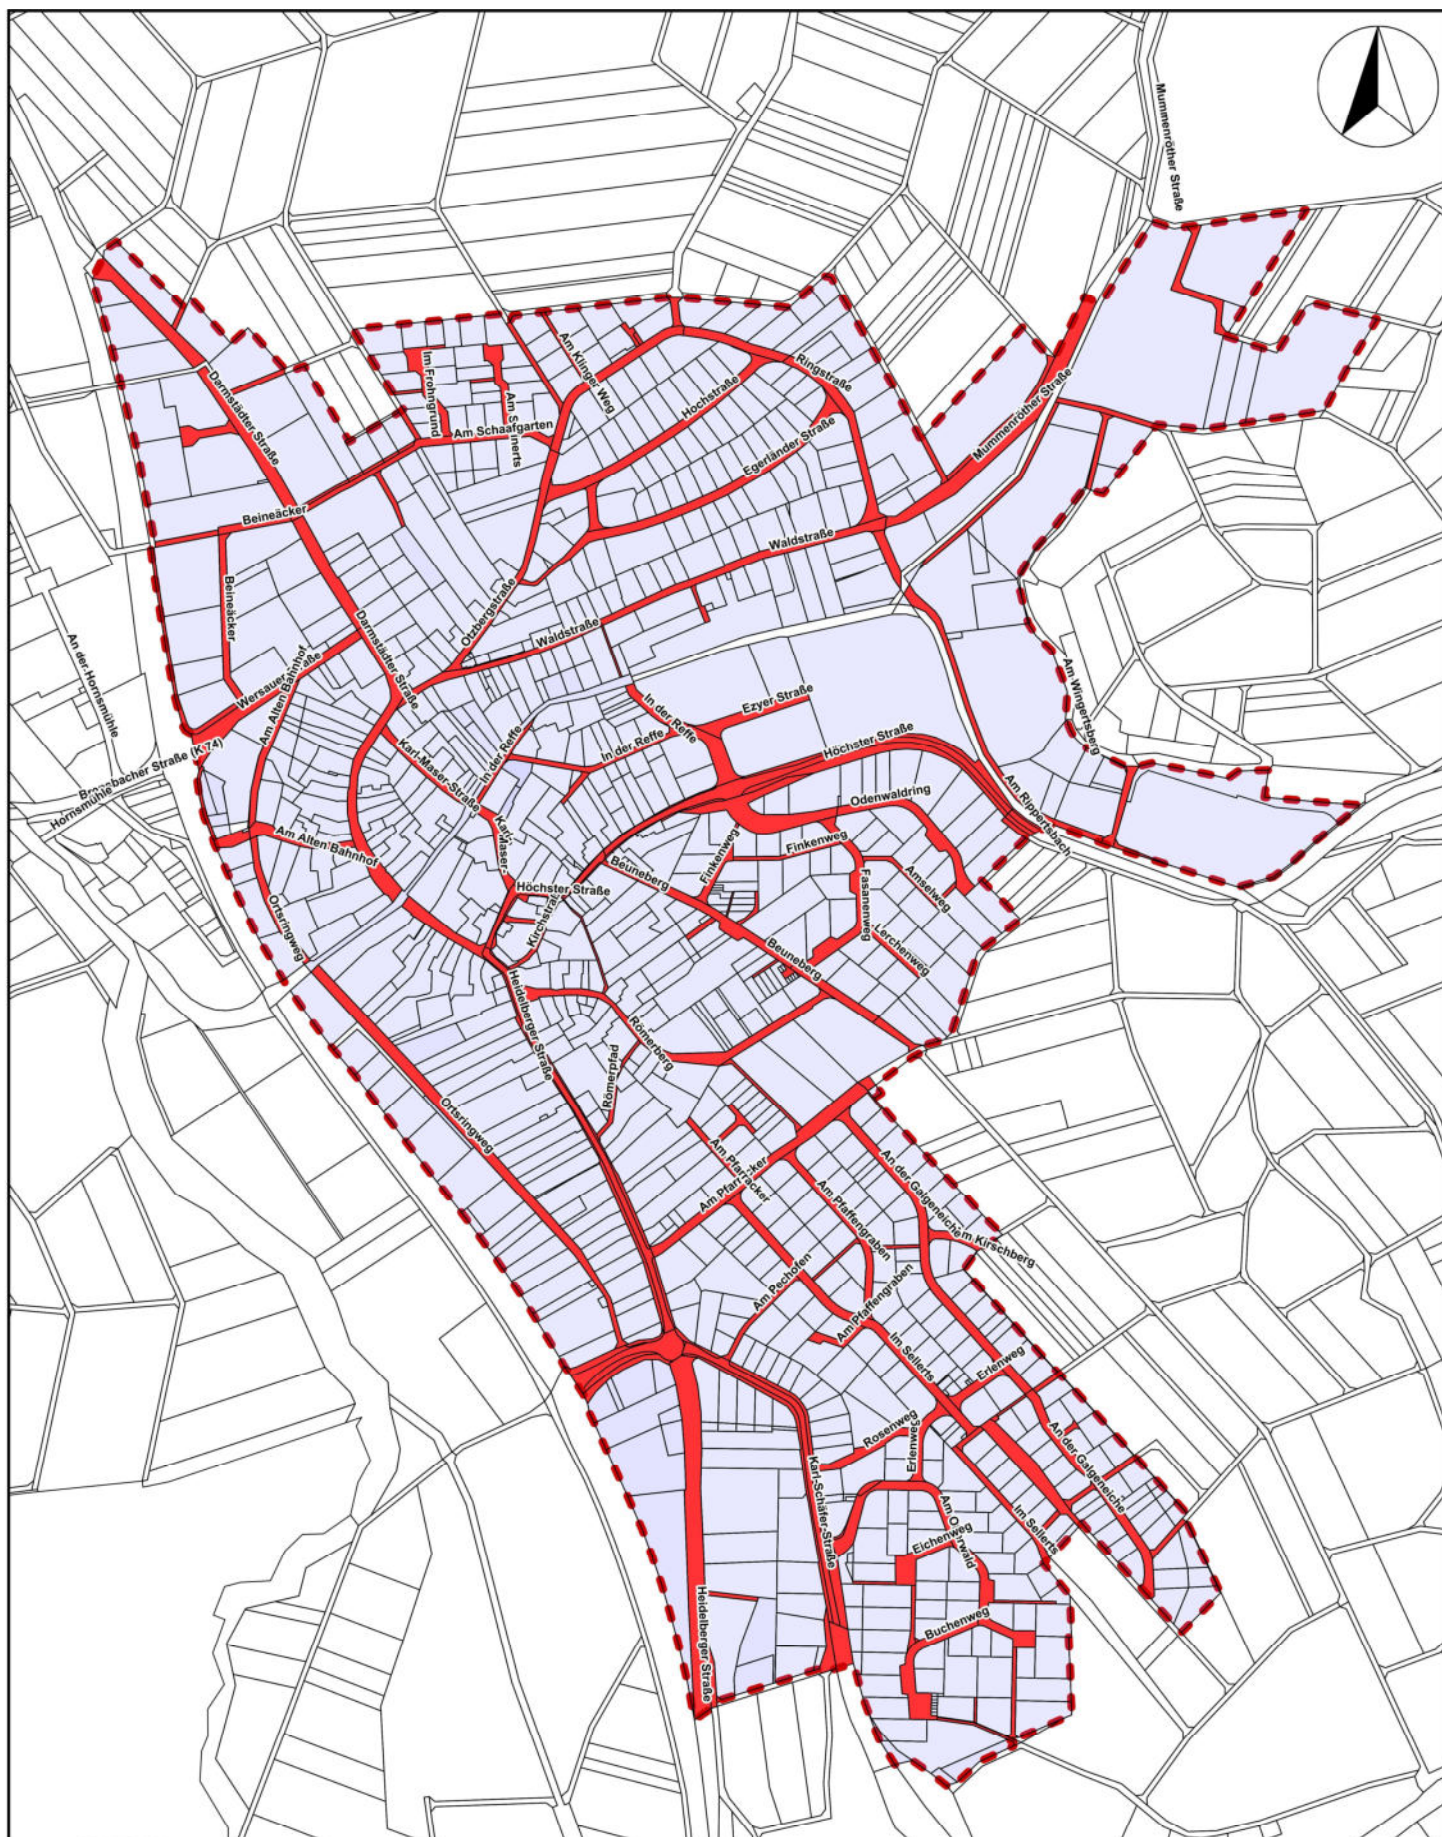

Gemeinde Brensbach
Wiederkehrende Straßenausbaubeiträge
Abrechnungsgebiet 2: Brensbach
Anlage 1b

Datum:
27.03.2025

Maßstab:
1 : 7.500

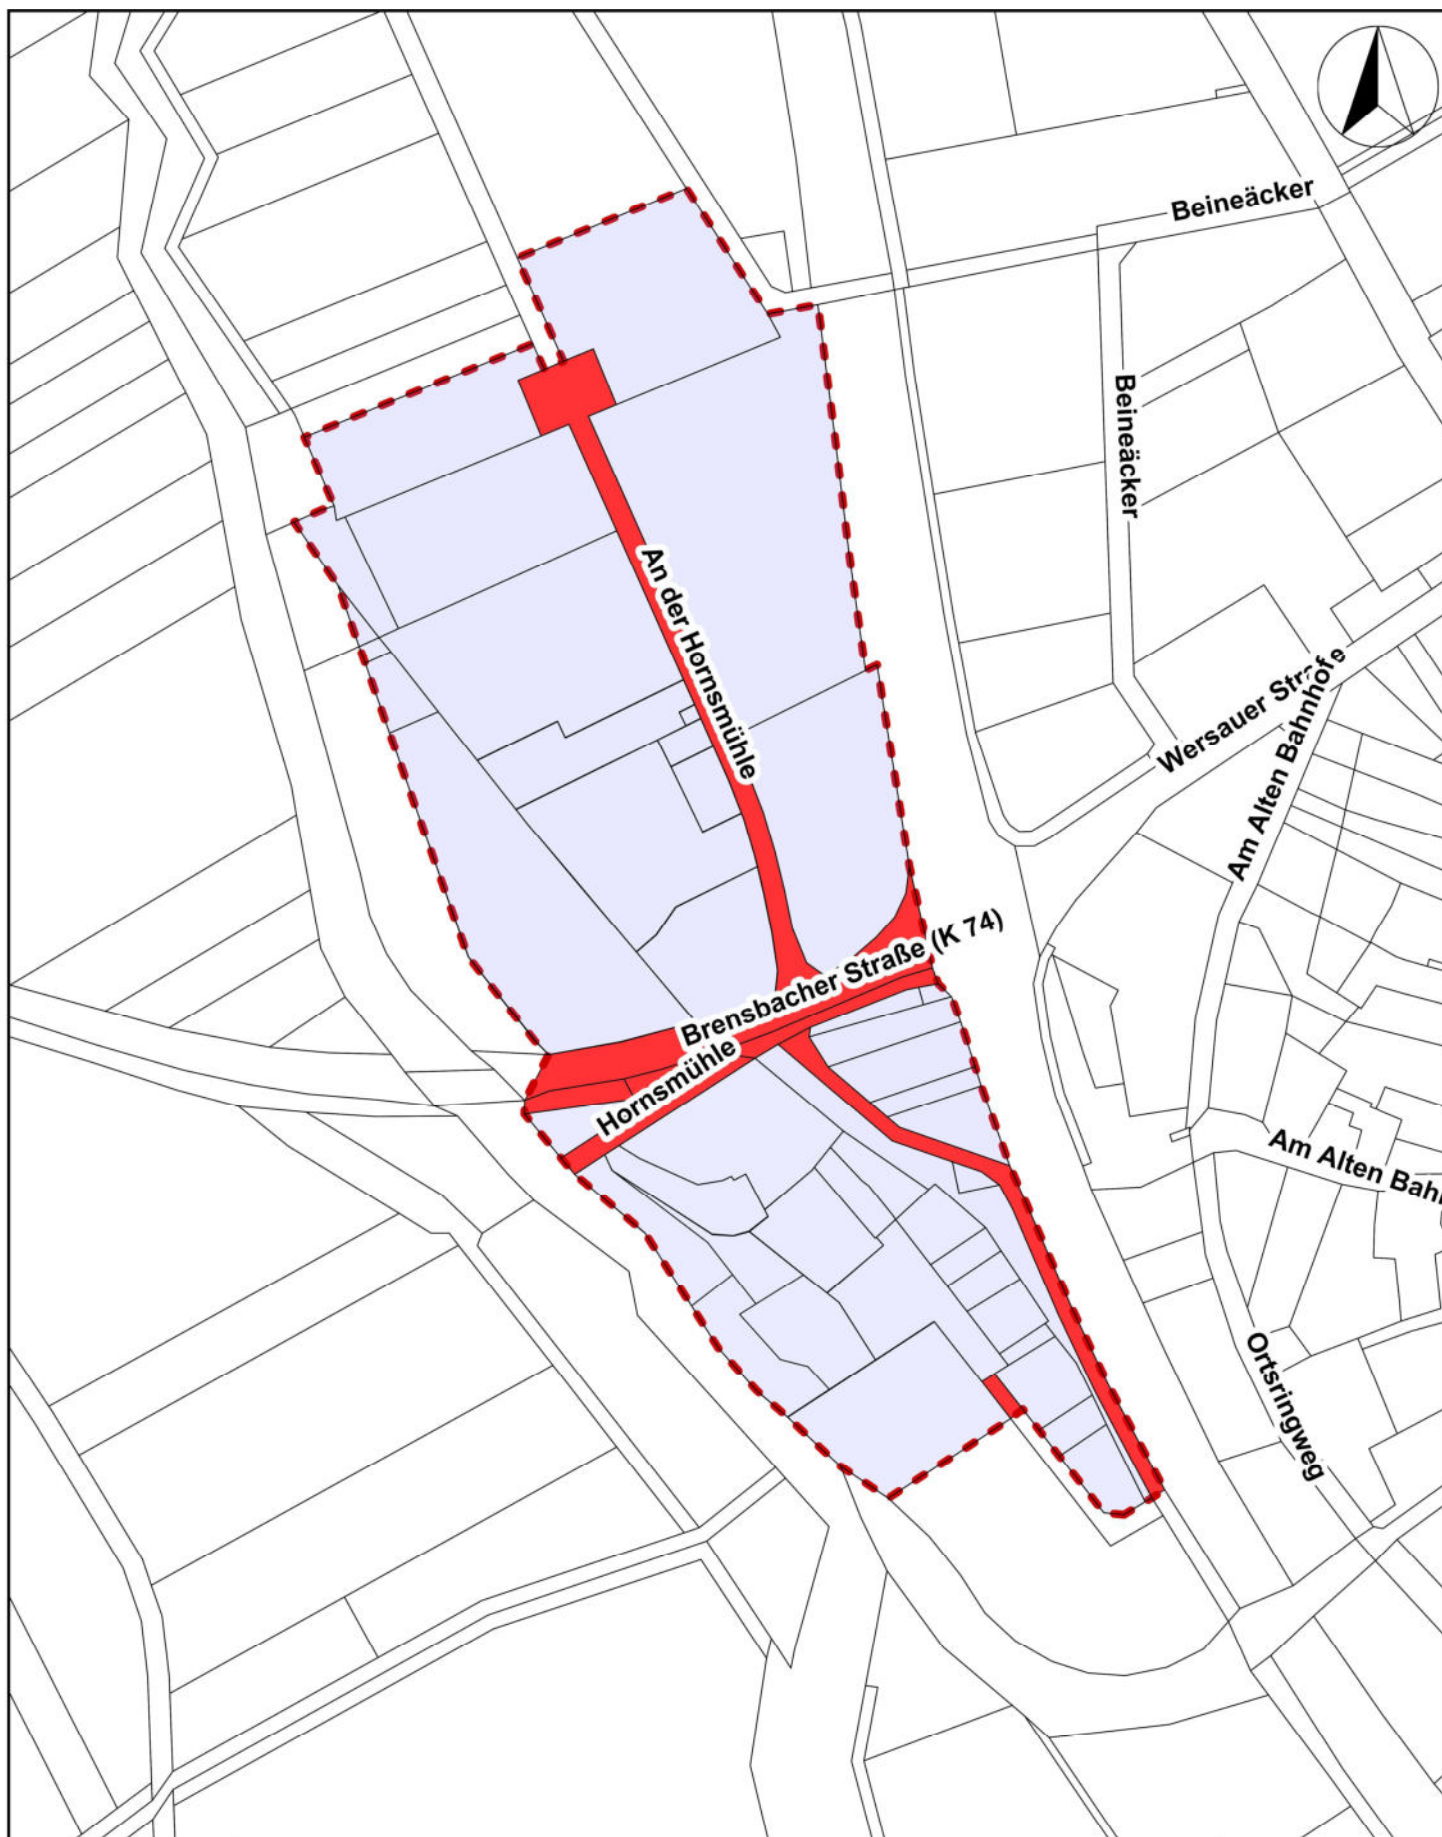


Gemeinde Brensbach
Wiederkehrende Straßenausbaubeiträge

Abrechnungsgebiet 3: Gewerbegebiet Brensbach
Anlage 1c

Datum:
26.03.2025


Maßstab:
1 : 2.500

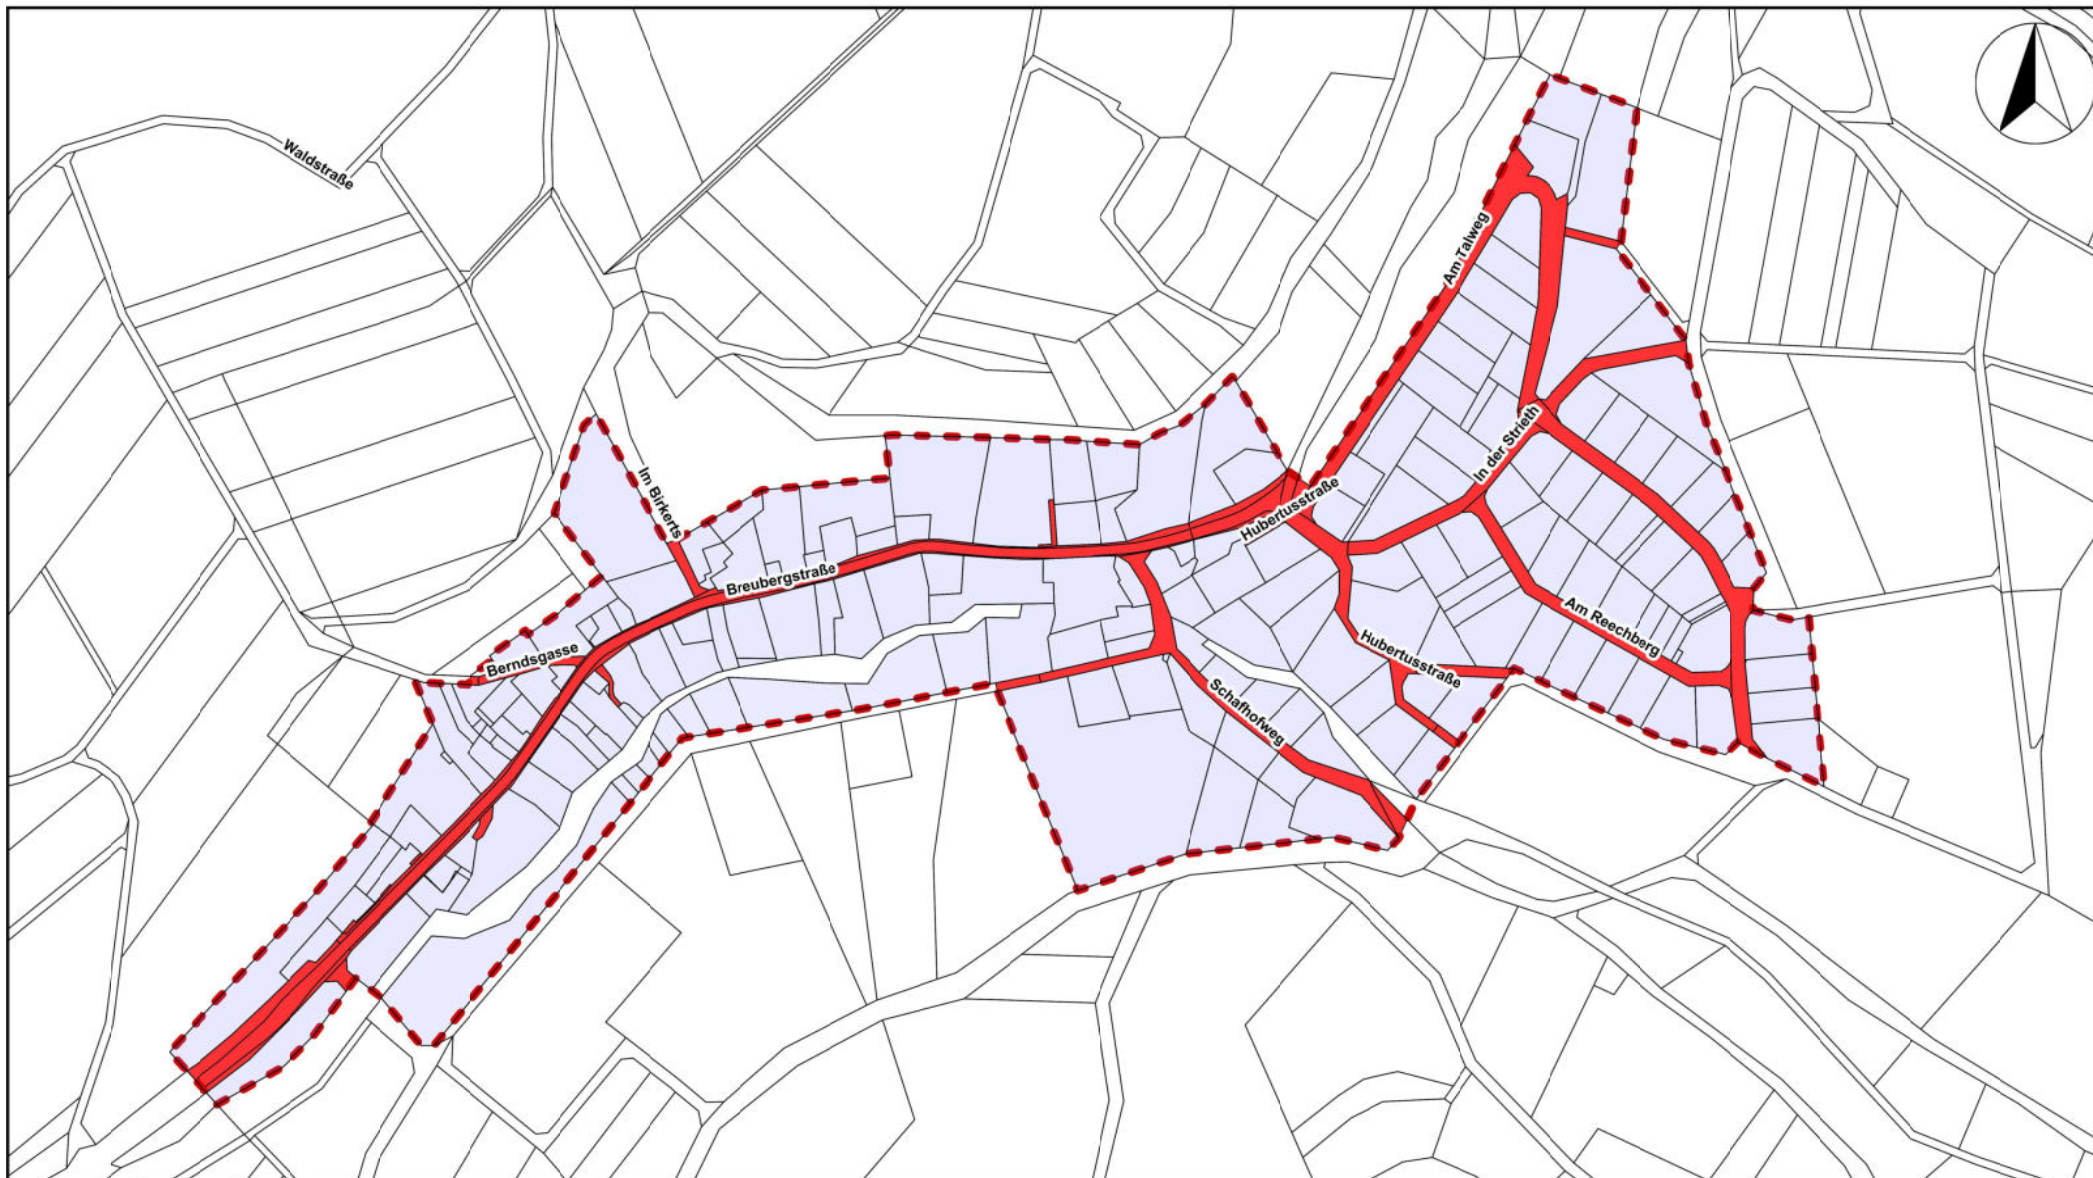

Gemeinde Brensbach
Wiederkehrende Straßenausbaubeiträge
Abrechnungsgebiet 4: Höllerbach
Anlage 1d

Datum:
26.03.2025


Maßstab:
1 : 4.500

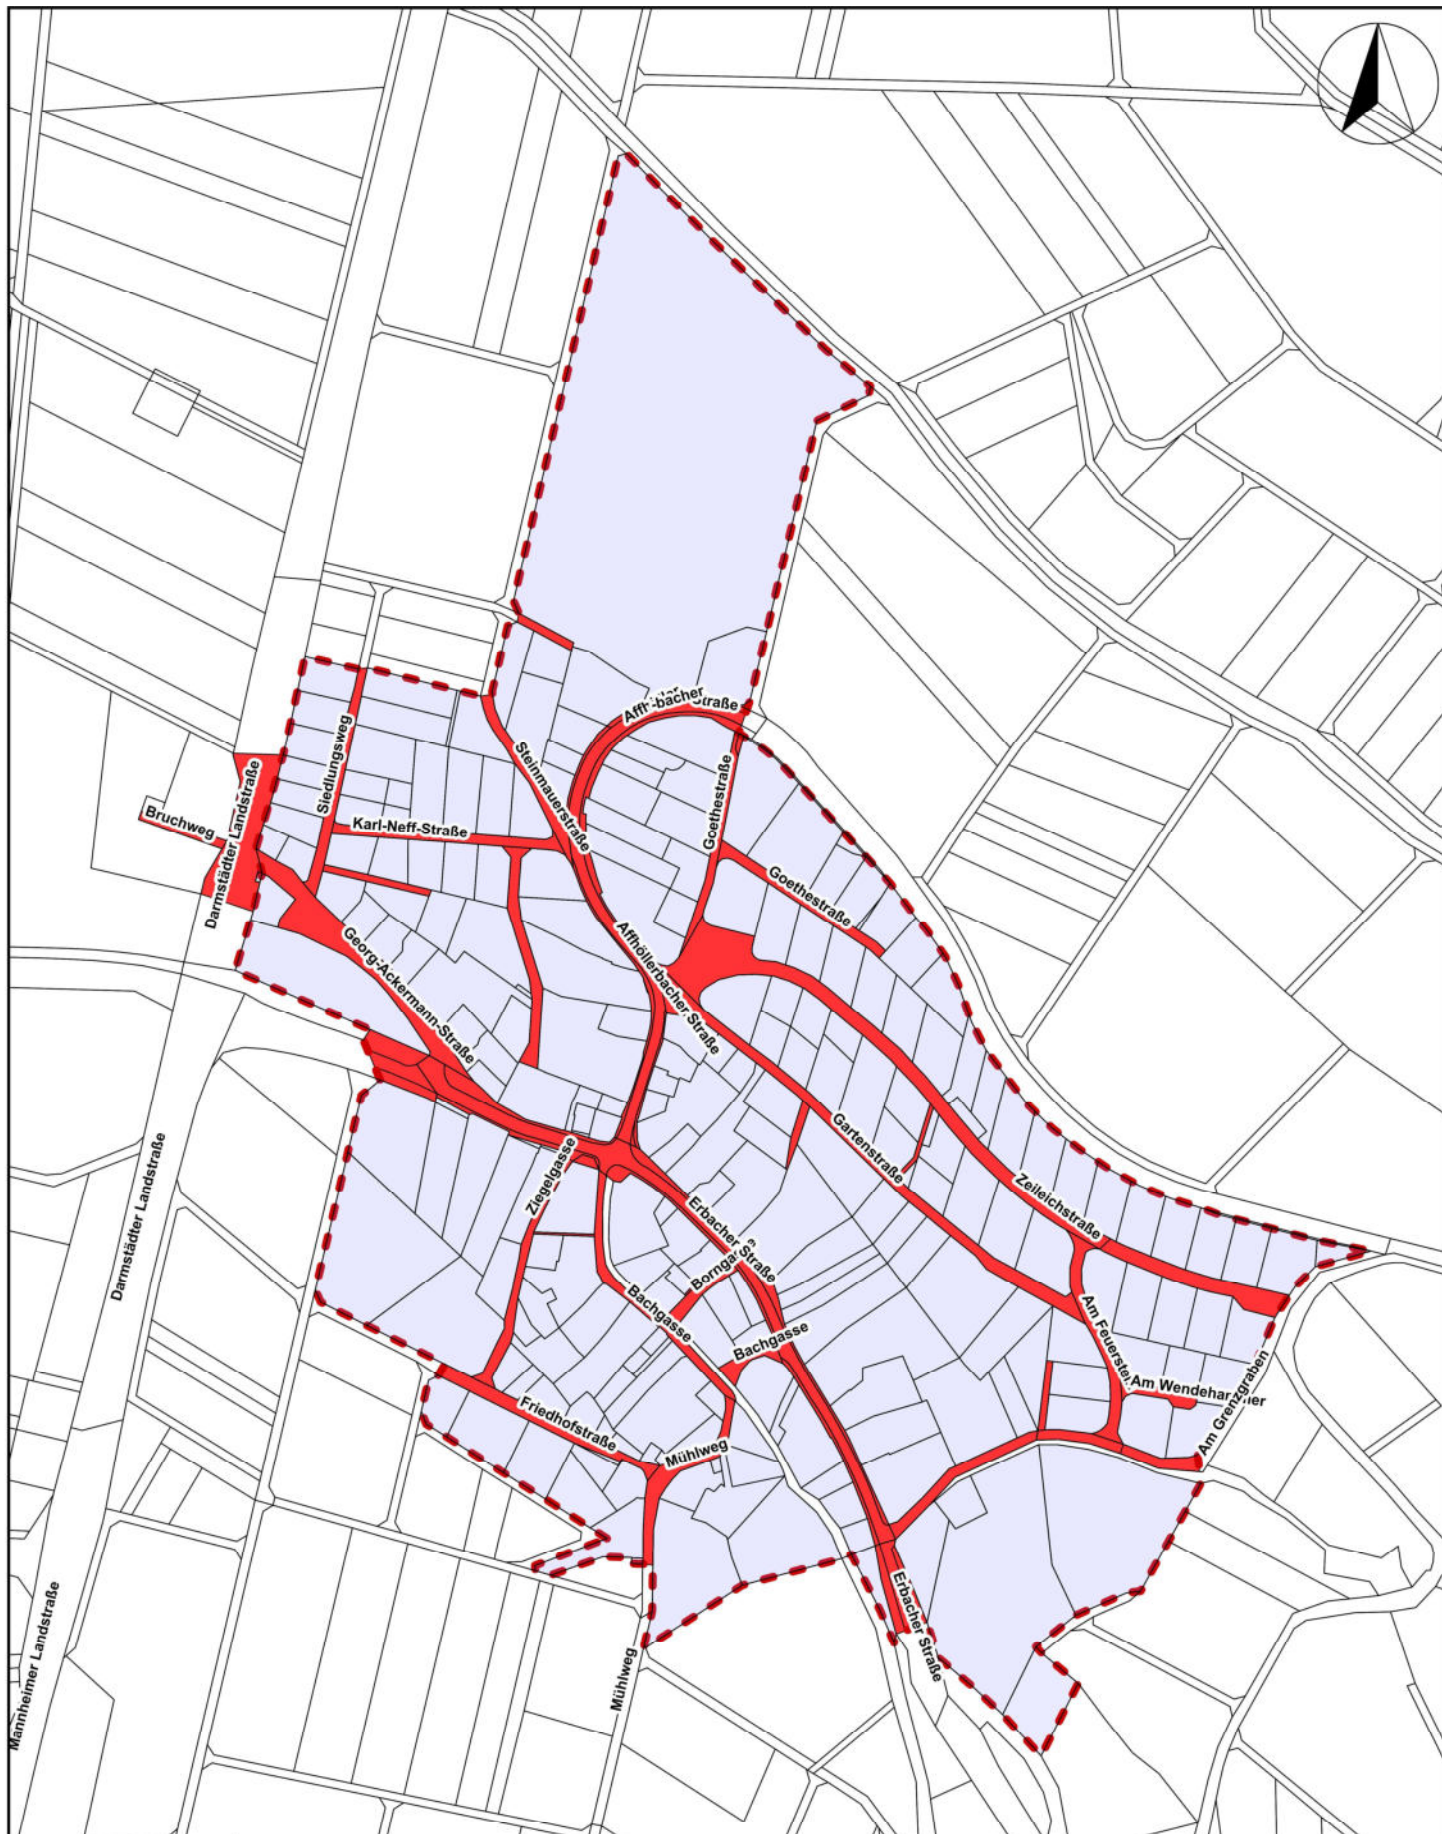

Gemeinde Brensbach
Wiederkehrende Straßenausbaubeiträge
Abrechnungsgebiet 5: Nieder-Kainsbach
Anlage 1c

Datum:
26.03.2025

Maßstab:
1 : 4.500

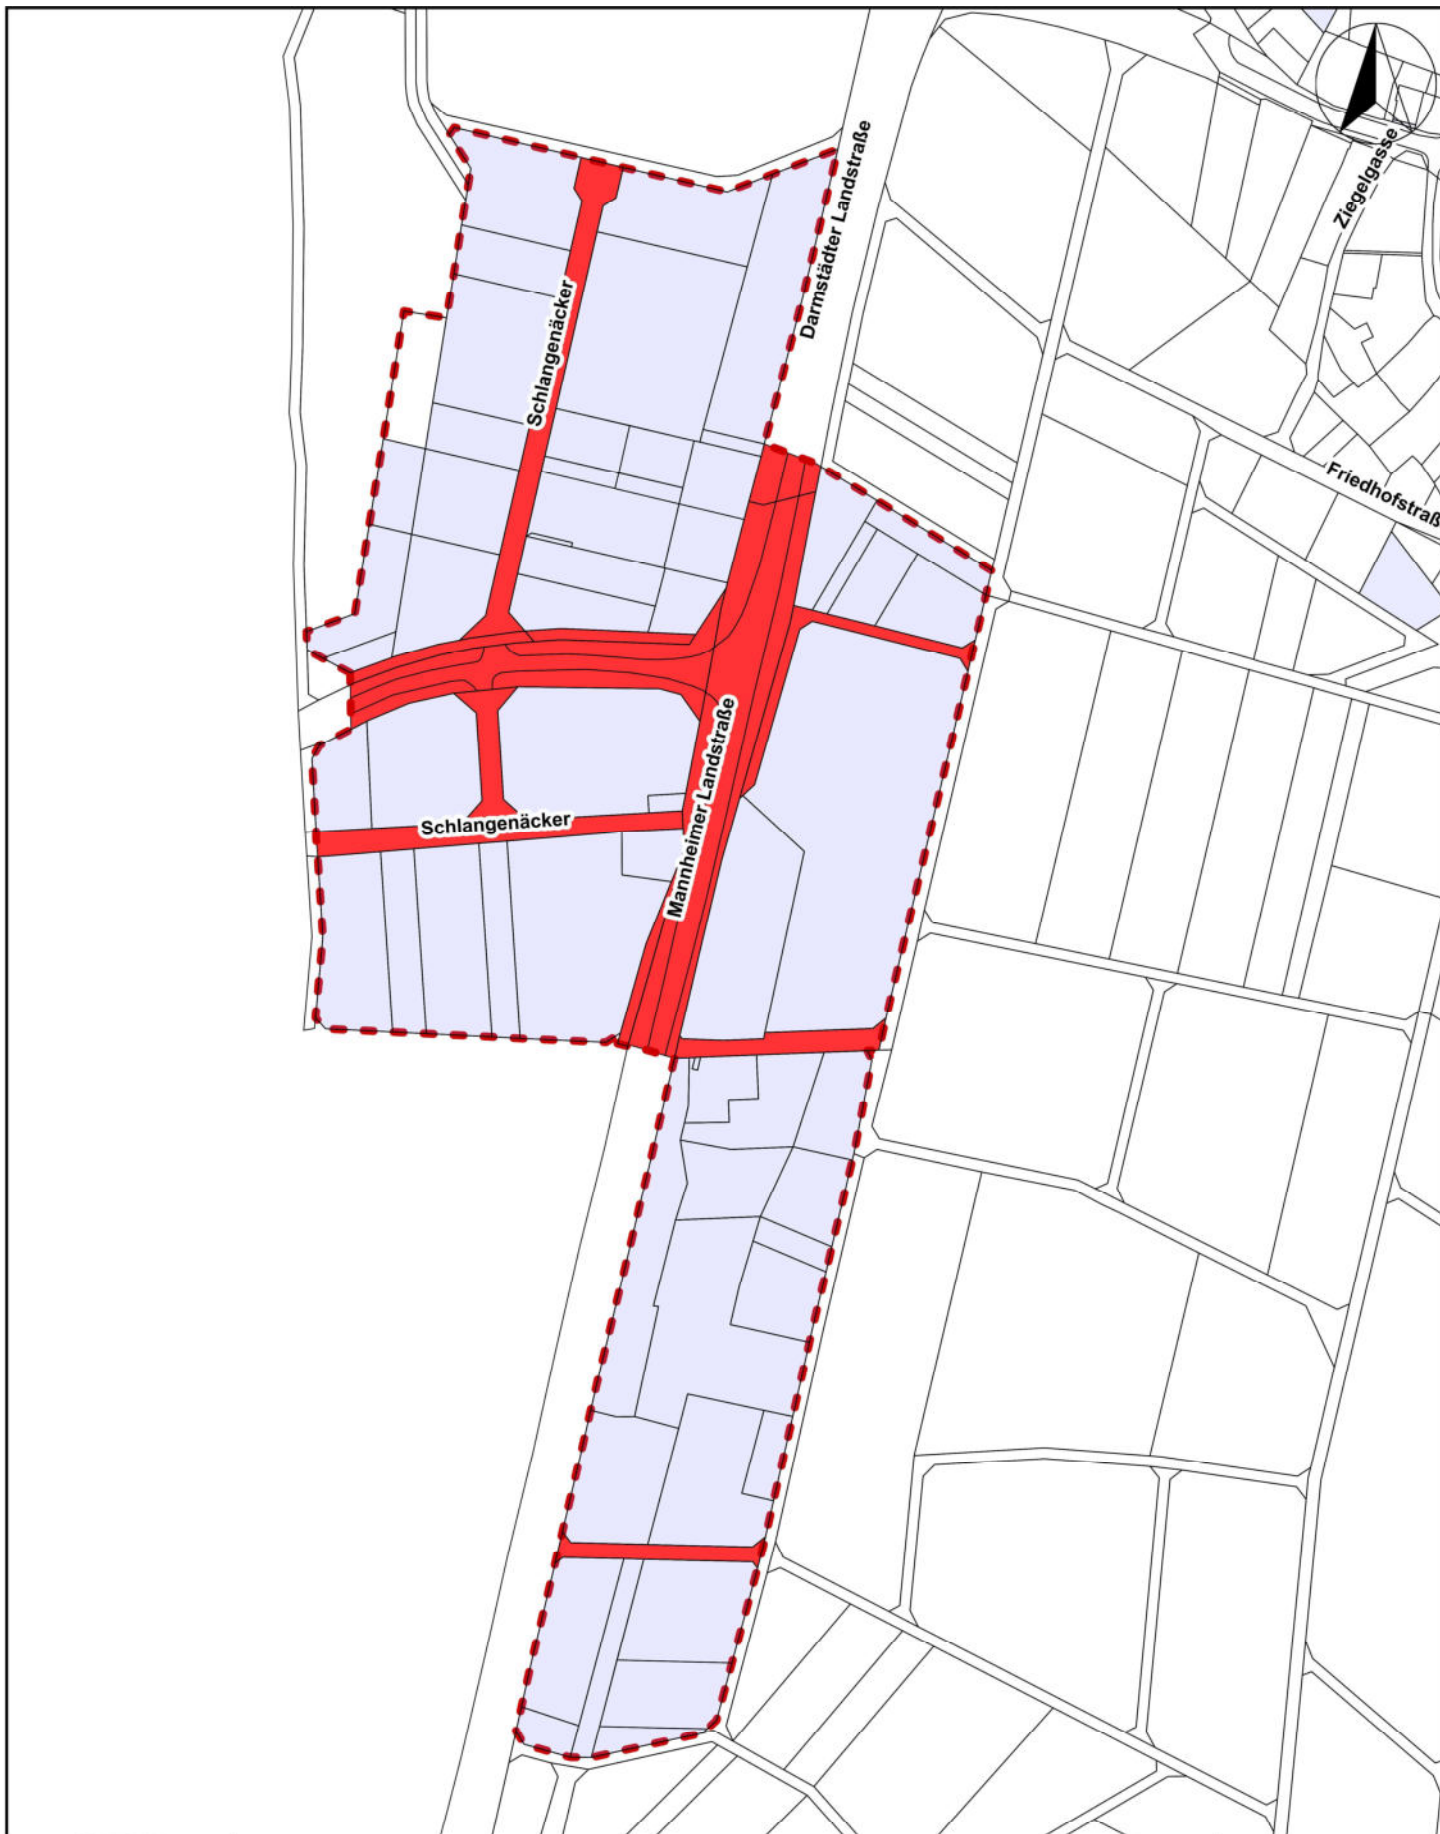


Gemeinde Brensbach
Wiederkehrende Straßenausbaubeiträge

Abrechnungsgebiet 6: Gewerbegebiet Nieder-Kainsbach
Anlage 1f

Datum:
26.03.2025


Maßstab:
1 : 3.500

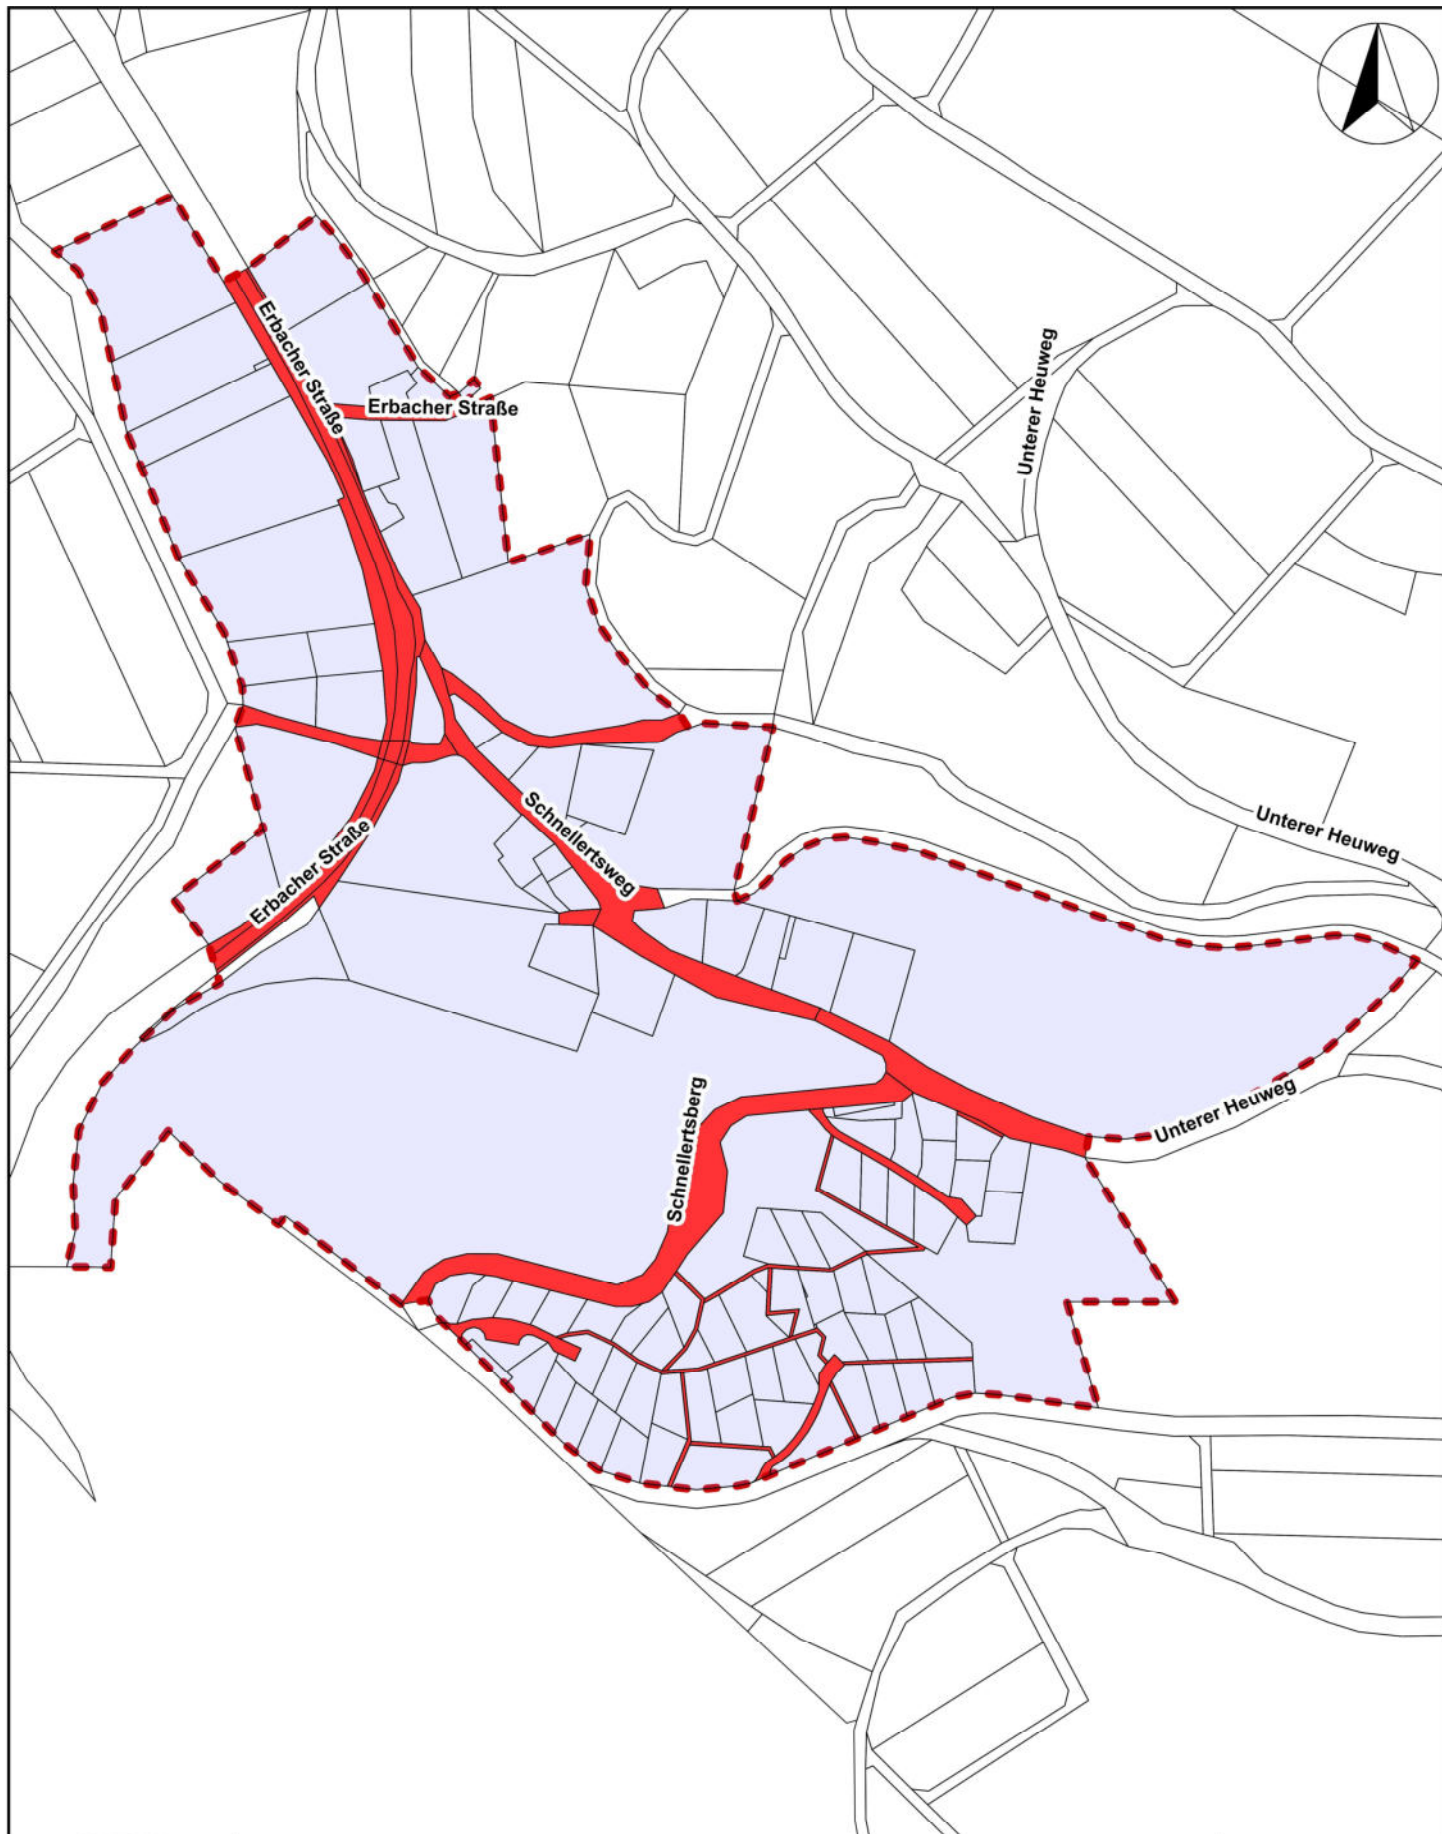

Gemeinde Brensbach
Wiederkehrende Straßenausbaubeiträge
Abrechnungsgebiet 7: Stierbach
Anlage 1g

Datum:
26.03.2025


Maßstab:
1 : 3.500

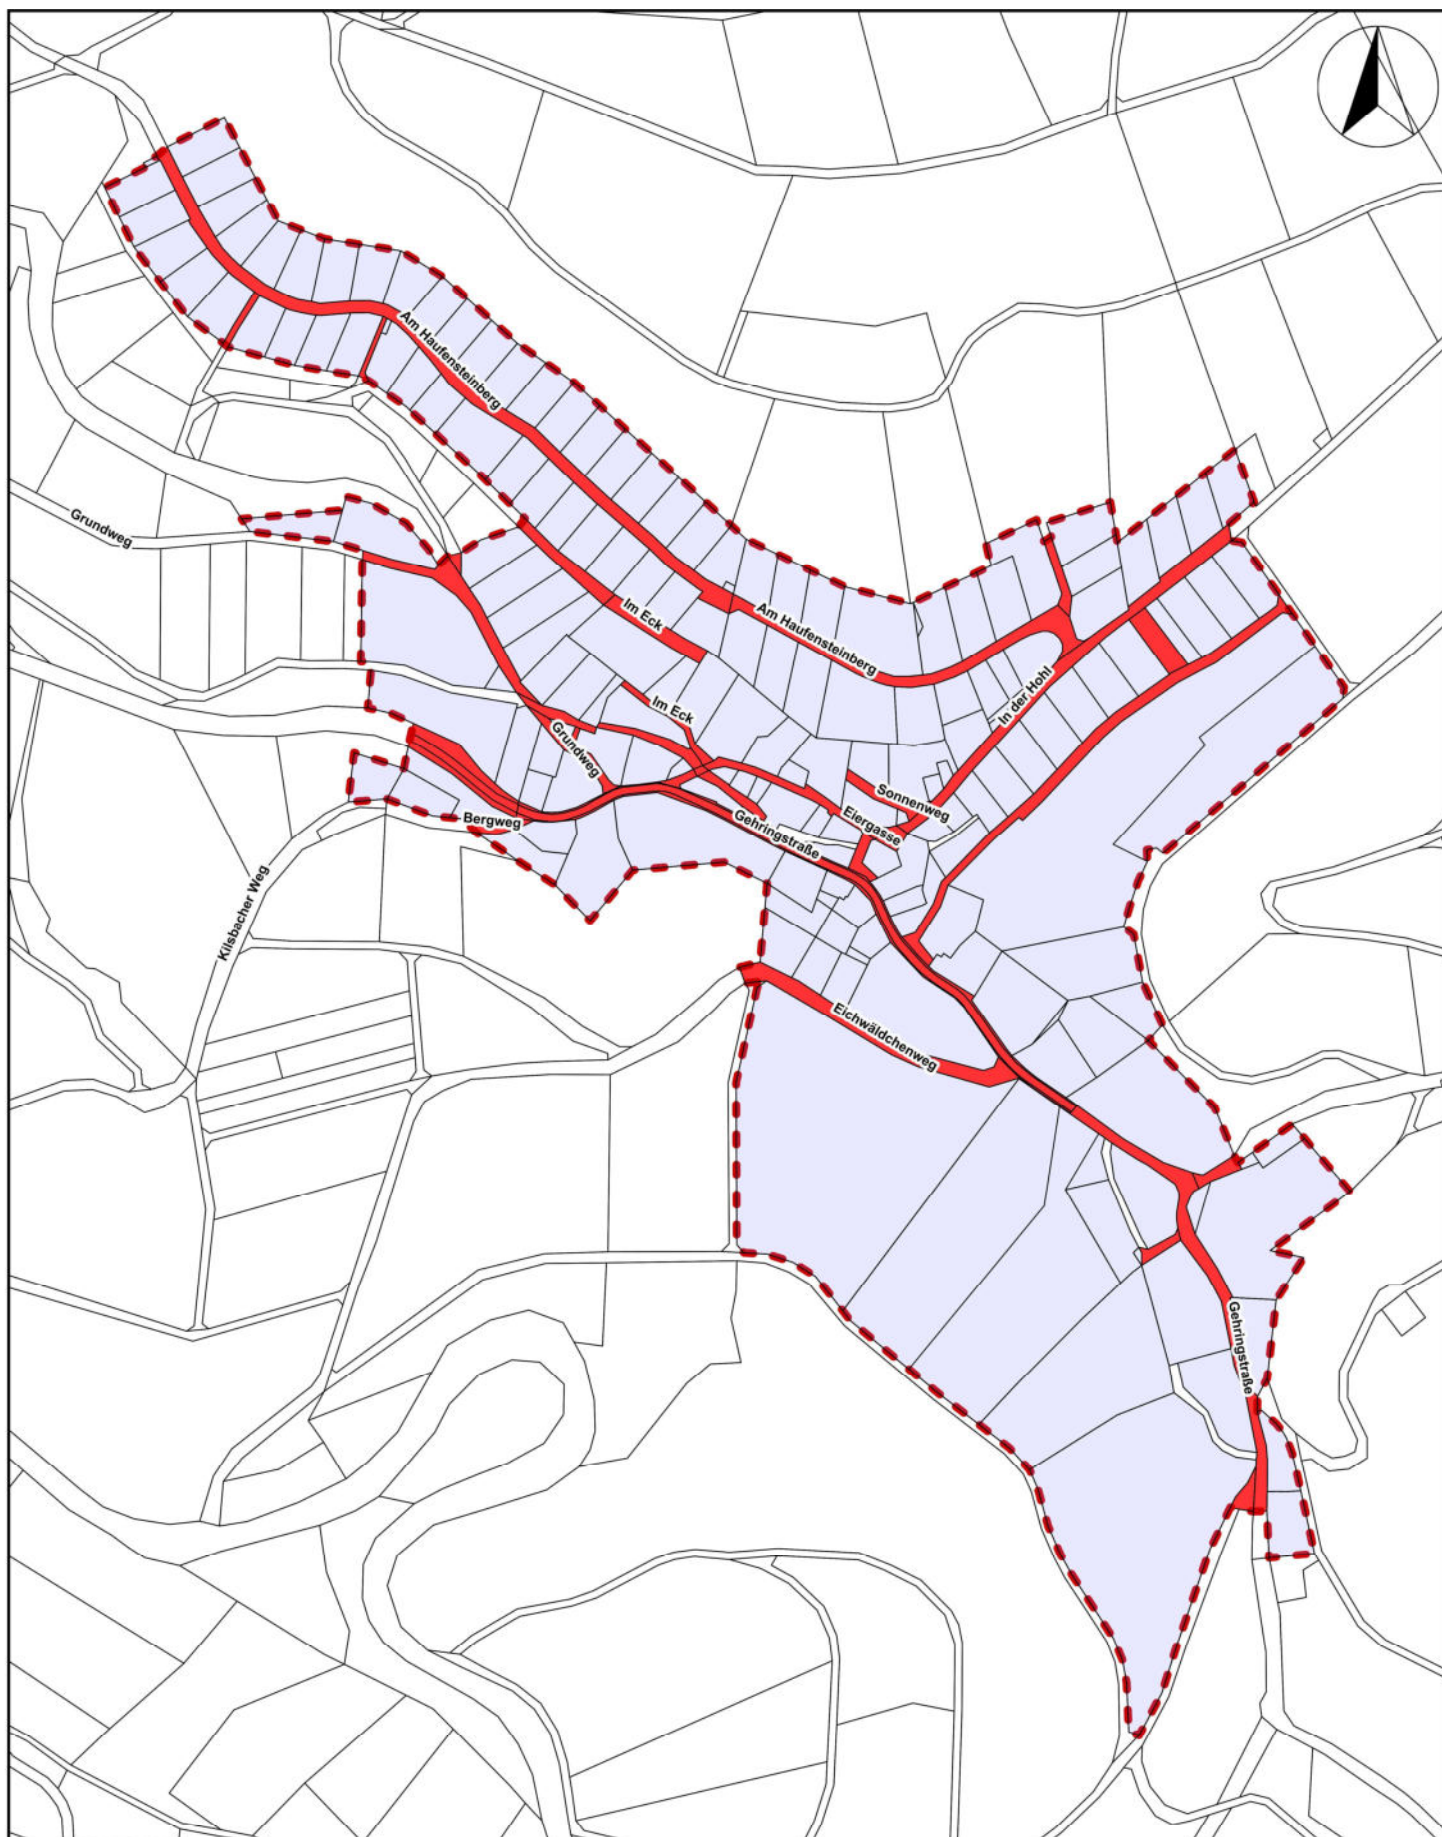

Gemeinde Brensbach
Wiederkehrende Straßenausbaubeiträge
Abrechnungsgebiet 8: Wallbach
Anlage 1h

Datum:
26.03.2025

Maßstab:
1 : 5.000

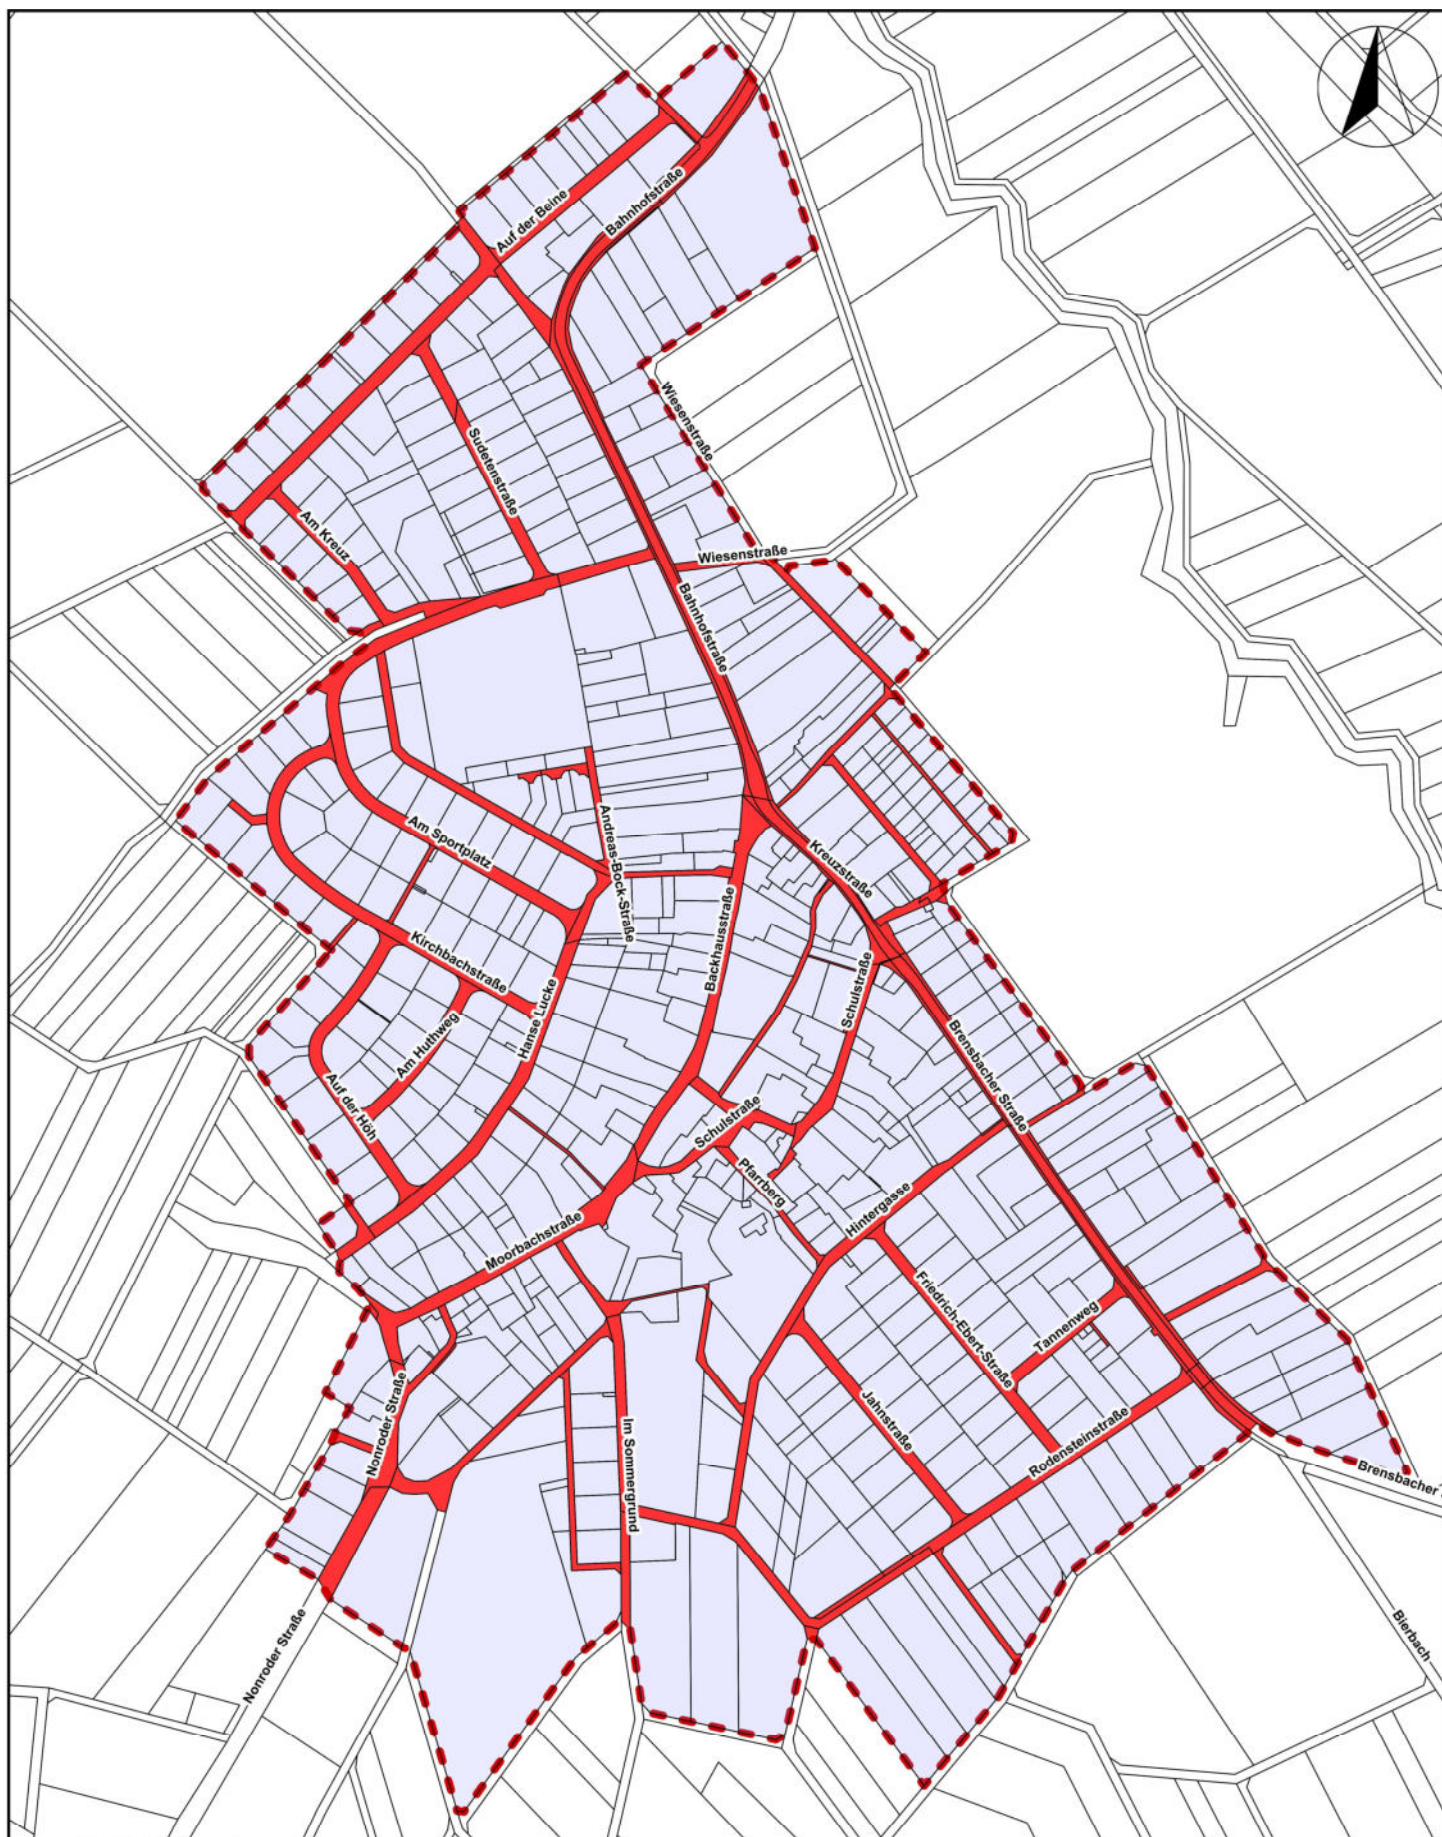

Gemeinde Brensbach
Wiederkehrende Straßenausbaubeiträge
Abrechnungsgebiet 9: Wersau
Anlage 1i

Datum:
26.03.2025

Maßstab:
1 : 5.000