



Zeichenerklärung

	Gebäudebestand gemäß Kataster		Zaun
	Versiegelte Fläche - Asphalt, Pflaster, Platten		Zaun begrünt
	Grasweg		Einzelgehölz eingemessen - Laubbaum
	Lagerplatz mit ruderalisiertem Grünland		Einzelgehölz, nicht eingemessen
	Grünland / intensiv gepflegt		Dichter Gehölzbestand
	Ruderalvegetation		Kleines Gehölz
	Erdweg		Bank
	Hausgarten		Höhenlinie in Meter über NN
	Beet mit Ziergehölzen und Stauden		

Gemeinde Brensbach

Ortsteil Nieder-Kainsbach / Stierbach

Satzung gemäss § 34 Abs. 4 Nr. 3 BauGB

„Stierbacher Grund“

- Bestandskarte - Teilplan A -

Maßstab : 1:1000
Auftrags-Nr. : PC00054-P

Stand : Mai 2025

planungsbüro für städtebau

görringer_hoffmann_bauer

telefon (060 71) 493 33

telefax (060 71) 493 59

email info@planung-ghb.de

www.planungsbüro-für-städtebau.de

im rauhen see 1

64846 groß-zimmern



Görringer

Gemeinde Brensbach, Ortsteil Nieder-Kainsbach / Stierbach

Satzung gemäß § 34 Abs. 4 Nr. 3 BauGB „Stierbacher Grund“

Bestandskarte Teilplan B

Gemarkung Affhöllerbach, Flur 3 Nr. 68 tlw.

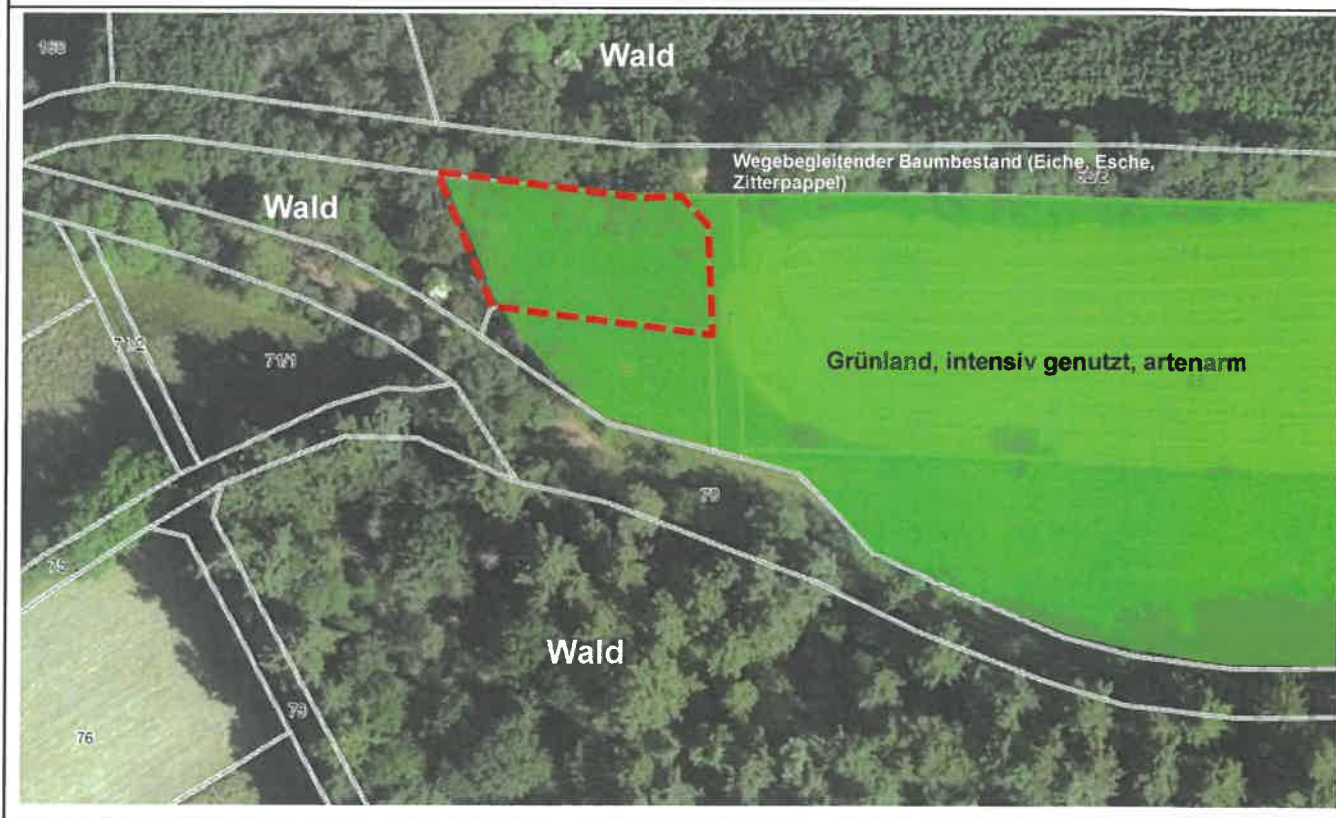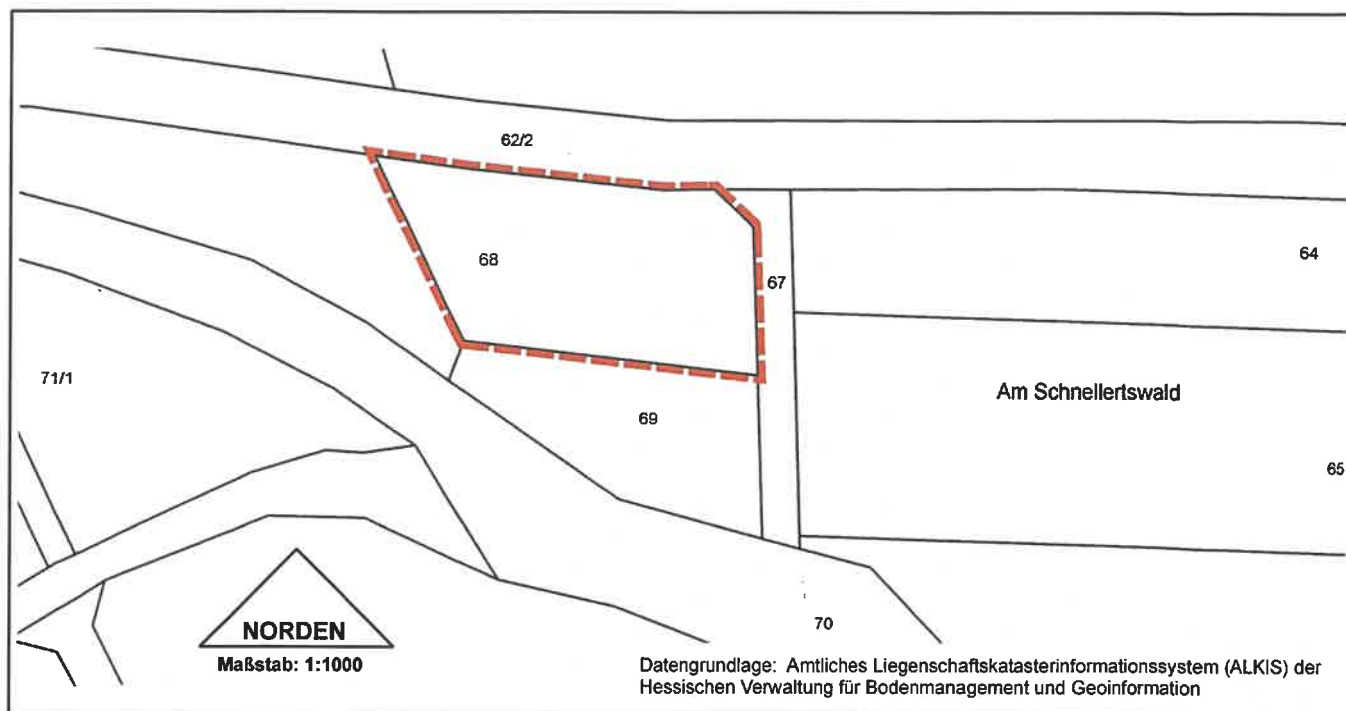

Luftbildquelle: Natureg Viewer, Hessisches Ministerium für Landwirtschaft und Umwelt, Weinbau, Forsten, Jagd und Heimat (HMLU)

planungsbüro für städtebau

görringer_hoffmann_bauer

im rauhen see 1
64846 groß-zimmern
Görringer

telefon (060 71) 493 33
telefax (060 71) 493 59
email info@planung-ghb.de
www.planungsbüro-für-städtebau.de

Auftragsnummer: PC00054-P

Mai 2025