Bebauungsplan "Interkommunaler Gewerbepark Gersprenztal"

Gemarkung Brensbach, Flur 6

Gemeinde Brensbach



LEGENDE BESTANDSKARTE

	Geltungsbereich des Bebauungsplans	99.703 m²	09.151 (29 WP/m²) Artenarme Feld-, Weg- und Wiesensäume frischer Standorte	772 m²
	02.200 (39 WP/m²) Gebüsche, Hecken, Säume heimischer Arten, frische Standorte	2.064 m²	09.160 (13 WP/m²) Strassenränder mit Entwässerungsmulde	6.296 m²
	03.111 (38 WP/m²) Streuobstbestand mäßig intensiv bewirtschaftet	3.756 m²	10.530 (6 WP/m²) Versiegelte Flächen (Ortbeton, Asphalt) mit RW-Versickerung	9.007 m²
	04.110 (34 WP/m² - nur Überschirmung) Einzelbaum einheimisch, standortgerecht, Obstbaum		10.610 (25 WP/m²) Bewachsene unbefestigte Feldwege	1.039 m²
	04.120 (23 WP/m² - nur Überschirmung) Einzelbaum nicht heimisch, nicht standortgerecht		10.670 (17 WP/m²) Bewachsene Schotterwege	1.387 m²
	05.241 (39 WP/m²) Arten-/ strukturreiche Gräben	1.478 m²	10.715 (6 WP/m²) Dachfläche nicht begrünt, mit Regenwasserversickerung	48 m²
	05.410 (53 WP/m²) Schilf- und Bachröhrichte	1.087 m²	11.191 (16 WP/m²) Acker intensiv genutzt	61.768 m²
	06.340 (35 WP/m²) Frischwiesen mäßiger Nutzungsintensität	5.348 m²	11.211 (19 WP/m²) Grabeland, Gärten in der Landschaft nicht gewerbsmäßig	1.880 m²
	06.350 (21WP/m²) Intensiv genutzte Wirtschaftswiesen und Mähweiden	3.773 m²		

Trägerin der Bauleitplanung:	Zweckverband "Interkommunaler Gewerbepark Gersprenztal" Ezyer Straße 5, 64395 Brensbach	Fassung Endgültige Fassung zur förmlichen Beschlussfassung
Proj.-Nr. 65.01P	gez. DH	Datum der letzten Änderung 15.05.2026

ZWECKVERBAND

"INTERKOMMUNALER GEWERBEPARK GERSPRENZTAL"

FRÄNKISCH-CRUMBACH

Die Welt im Dorf

Bebauungsplan

"Interkommunaler Gewerbepark Gersprenztal"

in der Gemarkung Brensbach

Bestandskarte

Maßstab 1 : 2000 Papierformat DIN A3

IP-Konzept

Stadtplaner Ingenieure

Inh. Mario Helbing

Nibelungenstraße 351

64686 Lautertal

Tel. 06254 - 584 783 0

mail@ip-konzept.de

http://www.ip-konzept.de

Bebauungsplan "Interkommunaler Gewerbepark Gersprenztal"

Gemarkung Brensbach, Flur 6

Gemeinde Brensbach



LEGENDE BESTANDSKARTE

	Geltungsbereich des Bebauungsplans	99.703 m²	09.151 (29 WP/m²) Artenarme Feld-, Weg- und Wiesensäume frischer Standorte	772 m²
	02.200 (39 WP/m²) Gebüsche, Hecken, Säume heimischer Arten, frische Standorte	2.064 m²	09.160 (13 WP/m²) Strassenränder mit Entwässerungsmulde	6.296 m²
	03.111 (38 WP/m²) Streuobstbestand mäßig intensiv bewirtschaftet	3.756 m²	10.530 (6 WP/m²) Versiegelte Flächen (Ortbeton, Asphalt) mit RW-Versickerung	9.007 m²
	04.110 (34 WP/m² - nur Überschirmung) Einzelbaum einheimisch, standortgerecht, Obstbaum		10.610 (25 WP/m²) Bewachsene unbefestigte Feldwege	1.039 m²
	04.120 (23 WP/m² - nur Überschirmung) Einzelbaum nicht heimisch, nicht standortgerecht		10.670 (17 WP/m²) Bewachsene Schotterwege	1.387 m²
	05.241 (39 WP/m²) Arten-/ strukturreiche Gräben	1.478 m²	10.715 (6 WP/m²) Dachfläche nicht begrünt, mit Regenwasserversickerung	48 m²
	05.410 (53 WP/m²) Schilf- und Bachröhrichte	1.087 m²	11.191 (16 WP/m²) Acker intensiv genutzt	61.768 m²
	06.340 (35 WP/m²) Frischwiesen mäßiger Nutzungsintensität	5.348 m²	11.211 (19 WP/m²) Grabeland, Gärten in der Landschaft nicht gewerbsmäßig	1.880 m²
	06.350 (21WP/m²) Intensiv genutzte Wirtschaftswiesen und Mähweiden	3.773 m²		

Trägerin der Bauleitplanung:	Zweckverband "Interkommunaler Gewerbepark Gersprenztal" Ezyer Straße 5, 64395 Brensbach	Fassung Endgültige Fassung zur förmlichen Beschlussfassung
Proj.-Nr. 65.01P	gez. DH	Datum der letzten Änderung 15.05.2026

FRÄNKISCH-CRUMBACH
Die Welt im Dorf

ZWECKVERBAND
"INTERKOMMUNALER GEWERBEPARK GERSPRENZTAL"

Bebauungsplan
"Interkommunaler Gewerbepark Gersprenztal"
in der Gemarkung Brensbach

Bestandskarte


Maßstab 1 : 2000 Papierformat DIN A3

IP-Konzept
Stadtplaner
Ingenieure
Inh. Mario Helbing
Nibelungenstraße 351
64686 Lautertal
Tel. 06254 - 584 783 0
mail@ip-konzept.de
http://www.ip-konzept.de

Bebauungsplan "Interkommunaler Gewerbepark Gersprenztal"

Gemarkung Brensbach, Flur 6

Gemeinde Brensbach

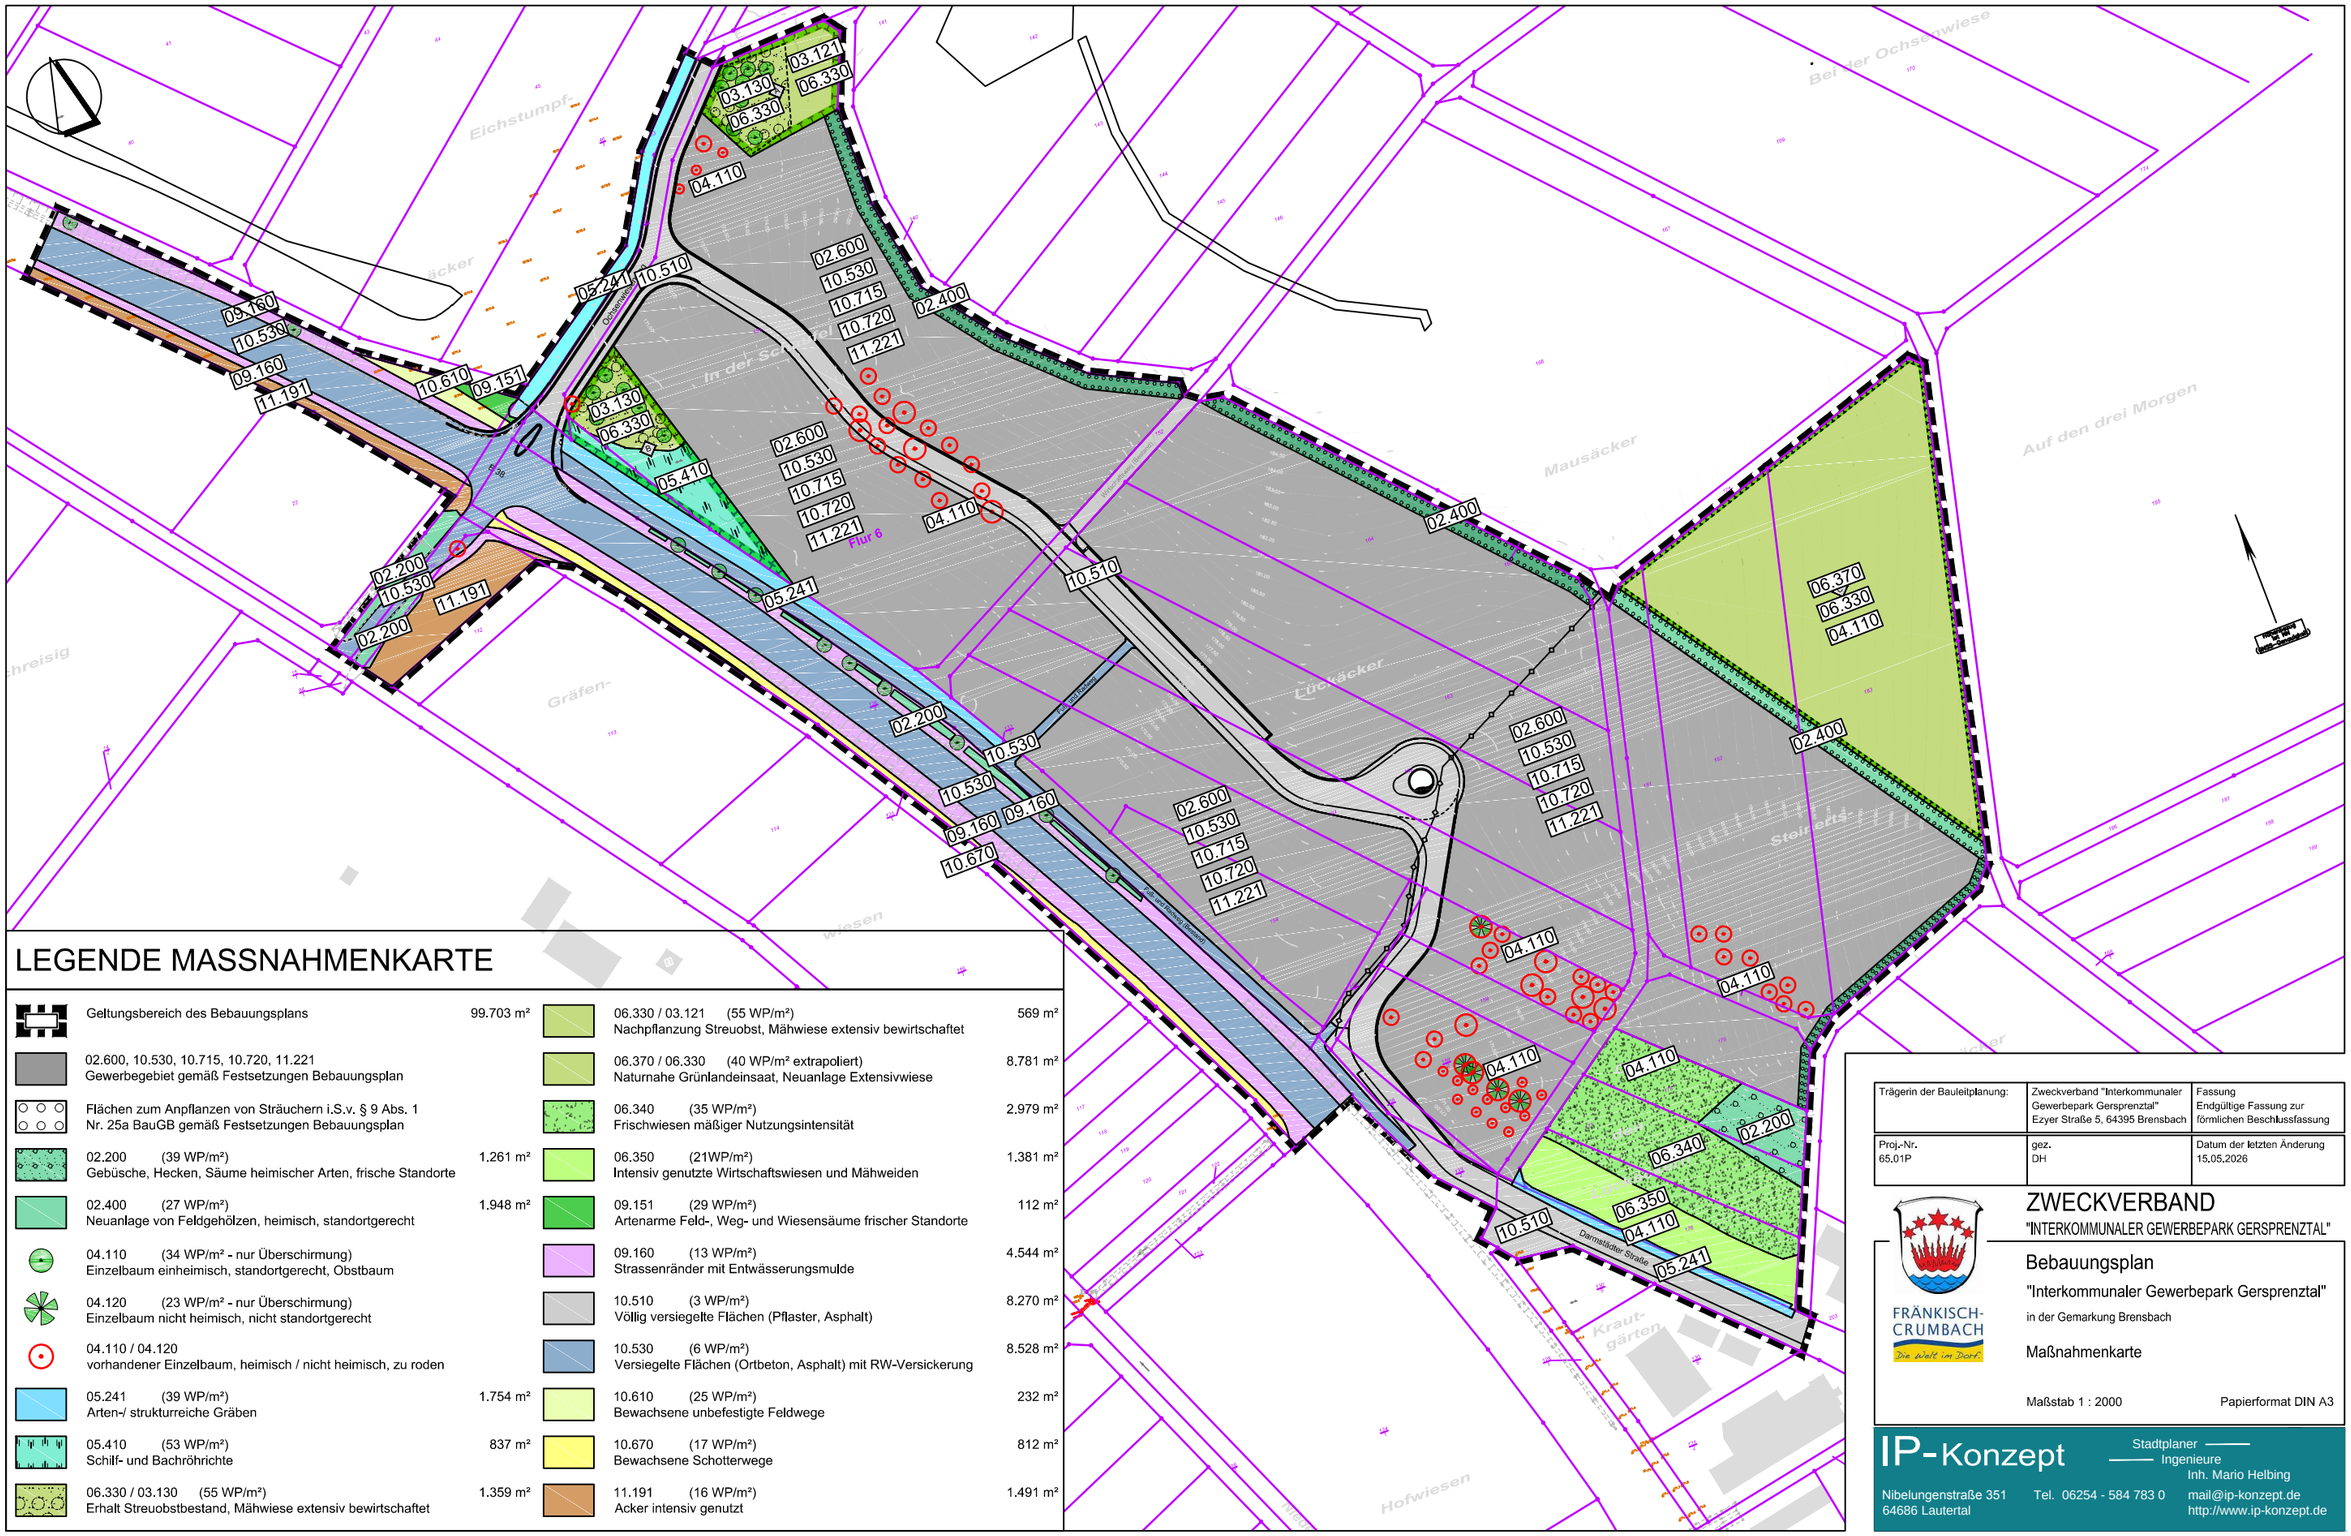

LEGENDE MASSNAHMENKARTE

	Geltungsbereich des Bebauungsplans	99.703 m²		06.330 / 03.121 (55 WP/m²) Nachpflanzung Streuobst, Mähwiese extensiv bewirtschaftet	569 m²
	02.600, 10.530, 10.715, 10.720, 11.221 Gewerbegebiet gemäß Festsetzungen Bebauungsplan			06.370 / 06.330 (40 WP/m² extrapoliert) Naturnahe Grünlandeinsaat, Neuanlage Extensivwiese	8.781 m²
	Flächen zum Anpflanzen von Sträuchern i.S.v. § 9 Abs. 1 Nr. 25a BauGB gemäß Festsetzungen Bebauungsplan			06.340 (35 WP/m²) Frischwiesen mäßiger Nutzungsintensität	2.979 m²
	02.200 (39 WP/m²) Gebüsche, Hecken, Säume heimischer Arten, frische Standorte	1.261 m²		06.350 (21WP/m²) Intensiv genutzte Wirtschaftswiesen und Mähweiden	1.381 m²
	02.400 (27 WP/m²) Neuanlage von Feldgehölzen, heimisch, standortgerecht	1.948 m²		09.151 (29 WP/m²) Artenarme Feld-, Weg- und Wiesensäume frischer Standorte	112 m²
	04.110 (34 WP/m² - nur Überschirmung) Einzelbaum einheimisch, standortgerecht, Obstbaum			09.160 (13 WP/m²) Strassenränder mit Entwässerungsmulde	4.544 m²
	04.120 (23 WP/m² - nur Überschirmung) Einzelbaum nicht heimisch, nicht standortgerecht			10.510 (3 WP/m²) Völlig versiegelte Flächen (Pflaster, Asphalt)	8.270 m²
	04.110 / 04.120 vorhandener Einzelbaum, heimisch / nicht heimisch, zu roden			10.530 (6 WP/m²) Versiegelte Flächen (Ortbeton, Asphalt) mit RW-Versickerung	8.528 m²
	05.241 (39 WP/m²) Arten-/ strukturreiche Gräben	1.754 m²		10.610 (25 WP/m²) Bewachsene unbefestigte Feldwege	232 m²
	05.410 (53 WP/m²) Schilf- und Bachröhrichte	837 m²		10.670 (17 WP/m²) Bewachsene Schotterwege	812 m²
	06.330 / 03.130 (55 WP/m²) Erhalt Streuobstbestand, Mähwiese extensiv bewirtschaftet	1.359 m²		11.191 (16 WP/m²) Acker intensiv genutzt	1.491 m²

Trägerin der Bauleitplanung:	Zweckverband "Interkommunaler Gewerbepark Gersprenztal" Ezyer Straße 5, 64395 Brensbach	Fassung Endgültige Fassung zur förmlichen Beschlussfassung
Proj.-Nr. 65.01P	gez. DH	Datum der letzten Änderung 15.05.2026

FRÄNKISCH-CRUMBACH
Die Welt im Dorf

ZWECKVERBAND
"INTERKOMMUNALER GEWERBEPARK GERSPRENZTAL"

Bebauungsplan
"Interkommunaler Gewerbepark Gersprenztal"
in der Gemarkung Brensbach

Maßnahmenkarte

Maßstab 1 : 2000 Papierformat DIN A3

IP-Konzept
Stadtplaner Ingenieure
Inh. Mario Helbing
Nibelungenstraße 351
64686 Lautertal
Tel. 06254 - 584 783 0
mail@ip-konzept.de
http://www.ip-konzept.de

Blatt Nr. 1 | ***Ausgleichsberechnung nach § 15ff BNatSchG, § 7 HAGBNatSchG und KV***

Bebauungsplan "Interkommunaler Gewerbepark Gersprenztal" **Gemeinde Brensbach**
Gemarkung Brensbach, Flur 6

	Nutzungstyp nach Anlage 3 KV					WP	Fläche je Nutzungstyp in qm				Biotopwert [WP]				Differenz [WP]	
	ggfs. ankreuzen, ob gesetzl. Schutz, LRT oder Zusatzbewertung					/qm	vorher		nachher		vorher		nachher			
	Teilfläche Nr.	Typ-Nr	Bezeichnung Kurzform	§30 LRT	Zus-Bew						Sp. 3 x Sp. 4		Sp. 3 x Sp. 6		Sp. 8 - Sp. 10	
	1	2a	2b	2c	2d	3	4	5	6	7	8	9	10	11	12	13
	gliedern in 1. Bestand u. 2. n. Ausgleich			**Übertr.v.Bl. N**												
		1. Bestand vor Eingriff														
F		*02.200*	*Gebüsche, Hecken, Säume heimisch, frische Standorte*			*39*	*2064*				**80496**		**0**		**80496**	
L		*03.111*	*Streuobstbestand mäßig intensiv bewirtschaftet*			*38*	*3756*				**142728**		**0**		**142728**	
Ä		*05.241*	*Arten-/ strukturreiche Gräben*			*39*	*1478*				**57642**		**0**		**57642**	
C		*05.410*	*Schilf- und Bachröhrichte*			*53*	*1087*				**57611**		**0**		**57611**	
H		*06.340*	*Frischwiesen mäßiger Nutzungsintensität*			*35*	*5348*				**187180**		**0**		**187180**	
E		*06.350*	*Intensiv genutzte Wirtschaftswiesen und Mähweiden*			*21*	*3773*				**79233**		**0**		**79233**	
N		*09.151*	*Artenarme Feld-, Weg-, Wiesensäume frischer Standorte*			*29*	*772*				**22388**		**0**		**22388**	
B		*09.160*	*Straßenränder mit Entwässerungsmulde*			*13*	*6296*				**81848**		**0**		**81848**	
I		*10.530*	*Versiegelte Flächen mit RW-Versickerung*			*6*	*9007*				**54042**		**0**		**54042**	
L		*10.610*	*Bewachsene unbefestigte Feldwege*			*25*	*1039*				**25975**		**0**		**25975**	
A		*10.670*	*Bewachsene Schotterwege*			*17*	*1387*				**23579**		**0**		**23579**	
N		*10.715*	*Dachfläche nicht begrünt, mit RW-Versickerung*			*6*	*48*				**288**		**0**		**288**	
Z		*11.191*	*Acker intensiv genutzt*			*16*	*61768*				**988288**		**0**		**988288**	
		11.211	*Grabeland, Gärten i.d. Landschaft nicht gewerbsmäßig*			*19*	*1880*				**35720**		**0**		**35720**	
		Summe/ Übertrag nach Blatt Nr. 2					**99703**	**0**	**0**	**0**	**1837018**	**0**	**0**	**0**	**1837018**	
Zusatzbewertung (Siehe Blätter Nr.:)																
Anrechenbare Ersatzmaßnahme (Siehe Blätter Nr _____)																
Su															**1.837.018**	

Lautertal, den 15.05.2026 Dipl.-Ing Dirk Helfrich

Auf dem letzten Blatt:
Umrechnung in EURO
Summe EURO

Kostenindex KI
+reg. Bodenwertant.
=KI+rBwa

Die grauen Felder werden von der Naturschutzbehörde benötigt, bitte nicht beschriften!

EURO Ersatzgeld

Blatt Nr. 2 | ***Ausgleichsberechnung nach § 15ff BNatSchG, § 7 HAGBNatSchG und KV***

Bebauungsplan "Interkommunaler Gewerbepark Gersprenztal" **Gemeinde Brensbach**
Gemarkung Brensbach, Flur 6

	Nutzungstyp nach Anlage 3 KV					WP	Fläche je Nutzungstyp in qm				Biotopwert [WP]				Differenz [WP]	
	ggfs. ankreuzen, ob gesetzl. Schutz, LRT oder Zusatzbewertung					/qm	vorher		nachher		vorher		nachher			
	Teilfläche Nr.	Typ-Nr	Bezeichnung Kurzform	§30 LRT	Zus-Bew						Sp. 3 x Sp. 4		Sp. 3 x Sp. 6		Sp. 8 - Sp. 10	
	1	2a	2b	2c	2d	3	4	5	6	7	8	9	10	11	12	13
gliedern in 1. Bestand u. 2. n. Ausgleich			**Übertr.v.Bl. Nr. 1**				**99703**		**0**		**1837018**		**0**		**1837018**	
		1. Bestand vor Eingriff														
F		*04.110*	*Einzelbaum, einheimisch, standortgerecht, Obstbaum*			*34*	*330*				**11220**				**11220**	
L			*(nur Überschirmung); 66 Stück Kronendurchm. 5 qm*													
Ä		*04.120*	*Einzelbaum nicht heimisch, nicht standortgerecht,*			*23*	*25*				**575**				**575**	
C			*(nur Überschirmung); 5 Stück Kronendurchm. 5 qm*													
H		***2. Zustand nach Ausgleich / Ersatz***														
E		*02.200*	*Gebüsche, Hecken, Säume heimisch, frische Standorte*			*39*			*1261*		**0**		**49179**		**-49179**	
N		*02.400*	*Neuanlage von Feldgehölzen, heimisch, standortger.*			*27*			*3286*		**0**		**88722**		**-88722**	
B		*02.600*	*Neuanpflanzung von Hecken / Gebüschen*			*20*			*1070*		**0**		**21403**		**-21403**	
I		*05.241*	*Arten-/ strukturreiche Gräben*			*39*			*1755*		**0**		**68445**		**-68445**	
L		*05.410*	*Schilf- und Bachröhrichte*			*53*			*837*		**0**		**44361**		**-44361**	
A		*06.330*	*Sonstige extensiv genutzte Mähwiesen*			*55*			*1928*		**0**		**106040**		**-106040**	
N		*06.370*	*Naturnahe Grünanlage, Neuanlage Extensivwiese*		*+15*	*40*			*8781*		**0**		**351240**		**-351240**	
Z		*04.110*	*Obstbau einheimisch, standortgerecht (80 St. à 3 qm)*			*36*			*240*		**0**		**8640**		**-8640**	
		06.340	*Frischwiesen mäßiger Nutzungsintensität*			*35*			*2979*		**0**		**104265**		**-104265**	
		Summe/ Übertrag nach Blatt Nr. 3					**99703**	**0**	**21897**	**0**	**1848813**	**0**	**842295**	**0**	**1006518**	
Zusatzbewertung (Siehe Blätter Nr.:)																
Anrechenbare Ersatzmaßnahme (Siehe Blätter Nr _____)																
Su															**1.006.518**	

Auf dem letzten Blatt:
Umrechnung in EURO
Summe EURO

Kostenindex KI
+reg. Bodenwertant.
=KI+rBwa

Lautertal, den 15.05.2026 Dipl.-Ing Dirk Helfrich

Die grauen Felder werden von der Naturschutzbehörde benötigt, bitte nicht beschriften!

EURO Ersatzgeld

Blatt Nr. 3 | ***Ausgleichsberechnung nach § 15ff BNatSchG, § 7 HAGBNatSchG und KV***

Bebauungsplan "Interkommunaler Gewerbepark Gersprenztal" **Gemeinde Brensbach**
Gemarkung Brensbach, Flur 6

	Nutzungstyp nach Anlage 3 KV					WP	Fläche je Nutzungstyp in qm				Biotopwert [WP]				Differenz [WP]	
	ggfs. ankreuzen, ob gesetzl. Schutz, LRT oder Zusatzbewertung					/qm	vorher		nachher		vorher		nachher			
	Teilfläche Nr.	Typ-Nr	Bezeichnung Kurzform	§30 LRT	Zus-Bew						Sp. 3 x Sp. 4		Sp. 3 x Sp. 6		Sp. 8 - Sp. 10	
	1	2a	2b	2c	2d	3	4	5	6	7	8	9	10	11	12	13
gliedern in 1. Bestand u. 2. n. Ausgleich			**Übertr.v.Bl. Nr. 2**				**99703**		**21897**		**1848813**		**842295**		**1006518**	
		2. Zustand nach Ausgleich / Ersatz														
FLÄCHENBILANZ		*06.350*	*Intensiv genutzte Wirtschaftswiesen und Mähweiden*			*21*			*1381*		**0**		**29001**		**-29001**	
		09.151	*Artenarme Feld-, Weg-, Wiesensäume frischer Standorte*			*29*			*112*		**0**		**3248**		**-3248**	
		09.160	*Straßenränder mit Entwässerungsmulde*			*13*			*4544*		**0**		**59072**		**-59072**	
		10.510	*Völlig versiegelte Flächen (Umbau Wirtschaftsweg)*			*3*			*8268*		**0**		**24804**		**-24804**	
		10.530	*Versiegelte Flächen mit RW-Versickerung*			*6*			*13880*		**0**		**83278**		**-83278**	
		10.610	*Bewachsene unbefestigte Feldwege*			*25*			*232*		**0**		**5800**		**-5800**	
		10.670	*Bewachsene Schotterwege*			*17*			*812*		**0**		**13804**		**-13804**	
		10.715	*Dachfläche nicht begrünt, mit RW-Versickerung*			*6*			*21403*		**0**		**128417**		**-128417**	
		10.720	*Dachfläche extensiv begrünt*			*19*			*21403*		**0**		**406653**		**-406653**	
		11.221	*Gärtnerisch gepfl. Anlagen im besiedelten Bereich*			*14*			*4281*		**0**		**59928**		**-59928**	
		11.191	*Acker intensiv genutzt*			*16*			*1491*		**0**		**23856**		**-23856**	
		04.110	*Erhalt Einzelbaum, einheimisch, standortgerecht,*			*34*			*40*		**0**		**1360**		**-1360**	
			Obstbaum (Überschirmung); 8 Stück à 5 qm													
		Summe/ Übertrag nach Blatt Nr.					**99703**	**0**	**99703**	**0**	**1848813**	**0**	**1681516**	**0**	**167297**	
Zusatzbewertung (Siehe Blätter Nr.:)																
Anrechenbare Ersatzmaßnahme (Siehe Blätter Nr _____)																
Su															**167.297**	

Lautertal, den 15.05.2026 Dipl.-Ing Dirk Helfrich

Auf dem letzten Blatt:
Umrechnung in EURO
Summe EURO

Kostenindex KI
+reg. Bodenwertant.
=KI+rBwa

Die grauen Felder werden von der Naturschutzbehörde benötigt, bitte nicht beschriften!

EURO Ersatzgeld

Bebauungsplan "Interkommunaler Gewerbepark Gersprenztal" **Gemeinde Brensbach**

Gemarkung Brensbach, Flur 6

Nutzung	Fläche in m²		zugeordneter Nutzungstyp gemäß KV		BWP
Räumlicher Geltungsbereich	**99.703**	*97.154*			
Gewerbegebiete	56.056	*53.507*			
Neuanpflanzung Feldgehölz	2.549		*02.400*	*Neuanlage von Feldgehölzen, heimisch, standortgerecht*	*27*
überbaubare Fläche, GRZ = 0,8	42.806				
davon 50% mit Dachbegrünung		*21.403*	*10.720*	*Dachfläche extensiv begrünt*	*19*
davon 50% ohne Dachbegrünung		*21.403*	*10.715*	*Dachfläche nicht begrünt, mit RW-Ableitung*	*6*
zulässige Überschreitung bis GRZ = 0,9	5.351	*5.351*	*10.530*	*Flächen, deren Wasserabfluss versickert wird oder wasserdurchl. Befestigung*	*6*
nicht überbaubare Grundstücksfläche; als Vegetationsfläche anzulegen	5.351	*4.281*	*11.221*	*Gärtnerisch gepfl. Anlagen im besiedelten Bereich, arten-/*	*14*
davon auf mind. 20% standortgerechte Gehölzanpflanzung		*1.070*	*02.600*	*Neuanpflanzung von Hecken / Gebüschen*	*20*
Flächen für die Landwirtschaft	5.009	*5.009*			
Gehölzerhalt		*649*	*02.200*	*Gebüsche, Hecken, Säume heimisch, frische Standorte*	*39*
Erhalt der bestehenden Nutzung		*2.979*	*06.340*	*Frischwiesen mäßiger Nutzungsintensität*	*35*
Erhalt der bestehenden Nutzung		*1.381*	*06.350*	*Intensiv genutzte Wirtschaftswiesen und Mähweiden*	*21*
Straßenverkehrsflächen	22.974	*22.974*			
Gehölzerhalt		*612*	*02.200*	*Gebüsche, Hecken, Säume heimisch, frische Standorte*	*39*
Erhalt der bestehenden Nutzung		*4.544*	*09.160*	*Straßenränder mit Entwässerungs-mulde*	*13*
Erhalt der bestehenden Nutzung		*112*	*09.151*	*Artenarme Feld-, Weg-, Wiesensäume frischer Standorte*	*29*
Neubau gebietsinterne Erschließungs-flächen		*8.268*	*10.510*	*Völlig versiegelte Flächen (Ortbeton, Asphalt)*	*3*
Erhalt / Ausbau B 38		*6.903*	*10.530*	*Flächen, deren Wasserabfluss versickert wird oder wasserdurchl. Befestigung*	*6*
Erhalt der bestehenden Nutzung		*232*	*10.610*	*Bewachsene unbefestigte Feldwege*	*25*
Erhalt der bestehenden Nutzung		*812*	*10.670*	*Bewachsene Schotterwege*	*17*
Erhalt der bestehenden Nutzung		*1.491*	*11.191*	*Acker intensiv genutzt*	*16*
Wege (Verkehrsfl. Bes. Zweckbest.)	1.626	*1.626*			
Erhalt des Fuß- und Radwegs mit Neubau Fußweg ins Baugebiet		*1.626*	*10.530*	*Versiegelte Flächen mit RW-Versick-erung in Wegseitengraben*	*6*
Wasserflächen	1.755	*1.755*			
Erhalt des straßenbegleitenden Grabens entlang Darmstädter Straße		*339*	*05.241*	*Arten-/ strukturreiche Gräben*	*39*
Erhalt des straßenbegleitenden Grabens entlang Rad- und Fußweg		*826*	*05.241*	*Arten-/ strukturreiche Gräben*	*39*
Erhalt des straßenbegleitenden Ochsenwiesengrabens		*590*	*05.241*	*Arten-/ strukturreiche Gräben*	*39*
Ausgleichsflächen	12.283	*12.283*			
Maßnahme A: Erhalt Streuobstbestand mit Extensivierung Mähwiese		*688*	*(03.130) 06.330*	*Erhalt Streuobstbestand, Umwandlung in extensiv genutzte Mähwiese*	*55*
Flächige Ergänzung Streuobstbestand mit Extensivierung Mähwiese		*569*	*(03.121) 06.330*	*Flächige Nachpflanzung Streuobst, Umwandlung in extensive Mähwiese*	*55*
Maßnahme B: Erhalt Streuobstbestand mit Extensivierung Mähwiese		*671*	*(03.130) 06.330*	*Erhalt Streuobstbestand, Umwandlung in extensiv genutzte Mähwiese*	*55*
Erhalt der bestehenden Nutzung		*837*	*05.410*	*Schilf- und Bachröhrichte*	*53*
Maßnahme C: Entwicklung Extensivwiese, Einsaat aus gebietseigener Herkunft oder Heudrusch		*8.781*	*06.370 06.330*	*Naturnahe Grünlandanlage / Neuan-lage Extensivwiese - noch nicht voll entwickelt - Interpolation 06.370 (25 WP/m²) und 06.330 (55 WP/m²)*	*40*
Neuanpflanzung 80 Obstbäume, Über-schirmung (Kronendurchmesser à 3 qm)		*(240)*	*04.110*	*Einzelbaum einheimisch, standortgerecht, Obstbaum*	*36**
Neuanpflanzung Feldgehölz		*737*	*02.400*	*Neuanlage von Feldgehölzen, heimisch, standortgerecht*	*27*