

GEMEINDE WERSAM
BEBAUUNGSPLAN "GARTENSTRASSE"

M = 1:1000

NACH DEN BESTIMMUNGEN DES BAUGESAMGESETZES VOM 23.6.1960


ALLGEMEINES WOHNGEbiet
BAUWEISE: I = EINGESCHOSSIG, SATTELDACH, DACHNEIGUNG 45°-50°
II = ZWEIFLÜGELIG, SATTELDACH, DACHNEIGUNG 30°-35°
OFFENE BAUWEISE
NEBENGEWÄLDE: EINGESCHOSSIG, MAX. LICHTHÖHE 2,80 m
FLACHGEDECKTE DÄCHER
EINFRIERIGUNG: HÖHE: 1,00 m

ÜBERBAUBARE GRUNDSTÜCKSFÄCHE
NICHT ÜBERBAUBARE GRUNDSTÜCKSFÄCHE

FIRSTRICHTUNG

VERKEHRSFÄCHE
GEHWEG
FAHRBAHN

MINDESTGRÖSSE DER GRUNDSTÜCKE: 600 m²
HÖHENLAGE DER VERKEHRSFÄCHE: G 125.00 = STRASSENHÖHE BEZOGEN AUF NN

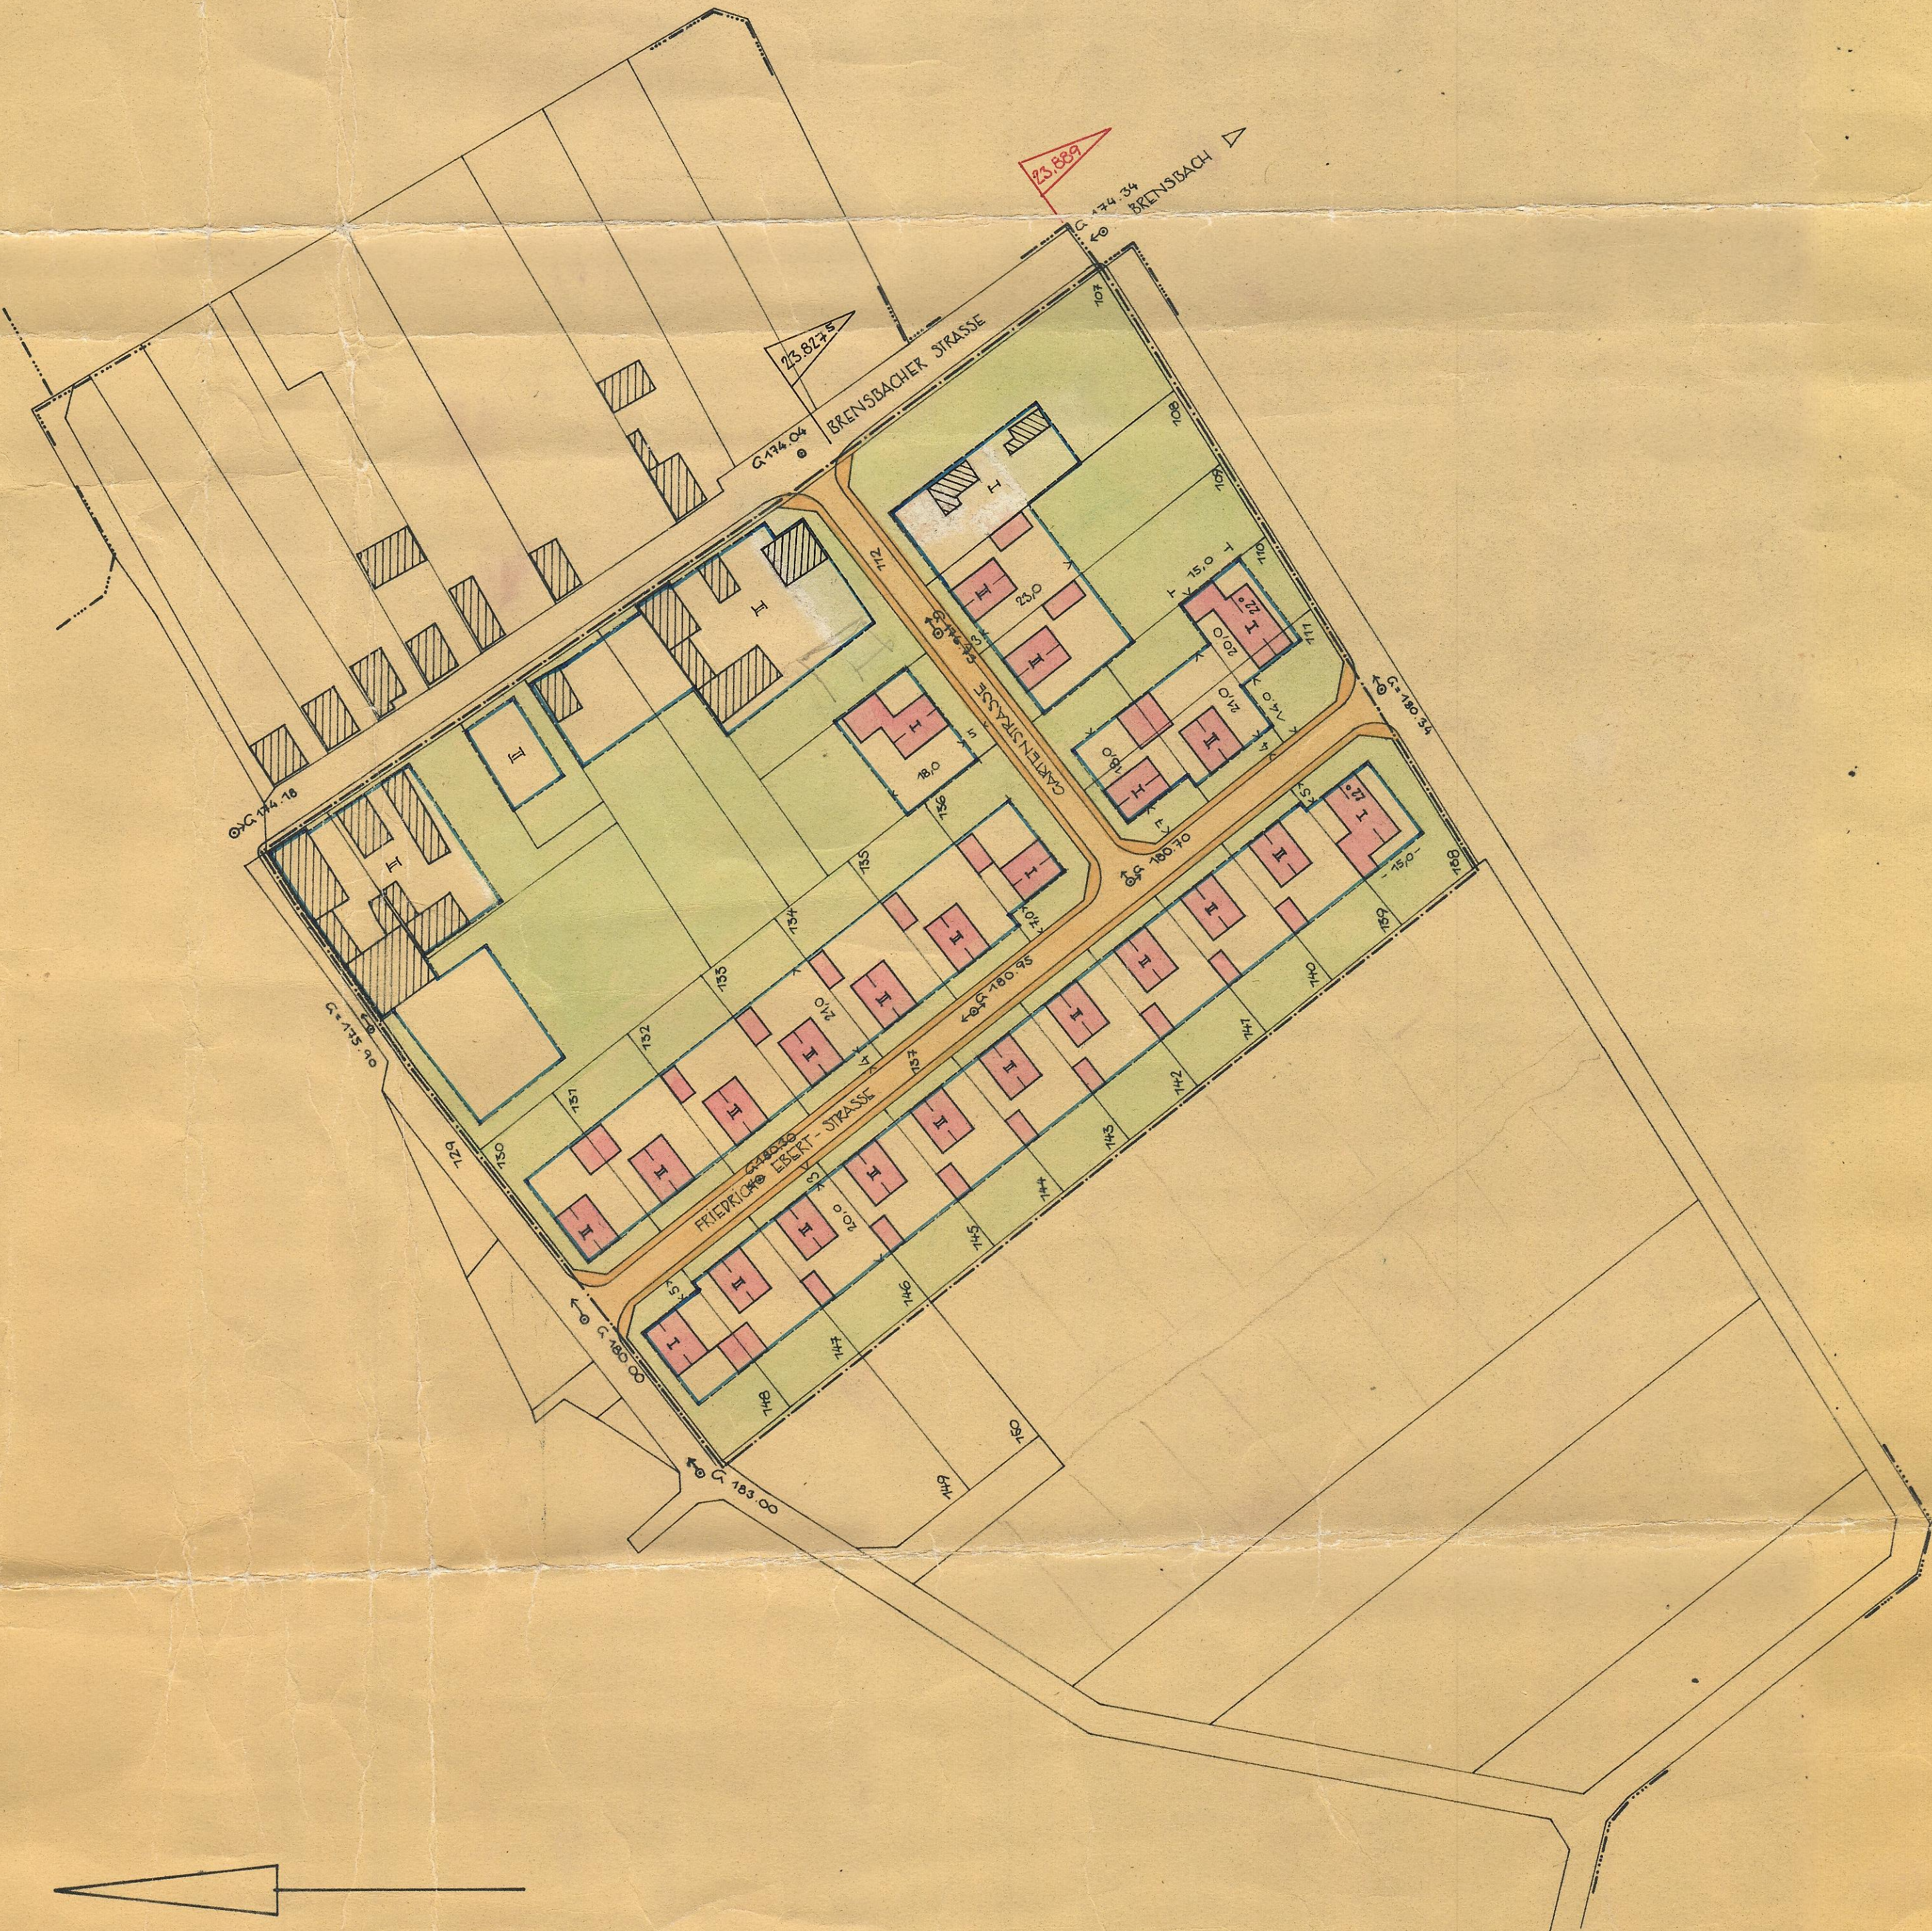

	ANGESTELLT: DIE GEMEINDEVERTRETUNG DER GEM. WERSAM WERSAM, DEN 29. Dez. 1961
	BEARBEITET: KREISBAUAMT DIEBURG DIEBURG, DEN 20. 12. 1961
	ÖFFENTLICH ANGELEGT: VOM 15. Jan. 1962 BIS: 15. Feb. 1962 IN DER BÜRGEMEISTEREI WERSAM DIPL.-ING.
	BESCHLOSSEN: DIE GEMEINDEVERTRETUNG DER GEM. WERSAM WERSAM, DEN 23. Feb. 1962
	ÖFFENTLICH ANGELEGT NACH GENEHMIGUNG IN DER BÜRGEMEISTEREI WERSAM VOM 15. Jan. 1962 BIS: 15. Feb. 1962

Zu Verfü. 17. März 1962
Genehmigt
Darmstadt, den 17. März 1962
Der Regierungspräsident



1. AUSFERTIGUNG

10

0,41 gm

1 Gartenstrasse
OT Wersam

R.

32-S-01