


Flur 4

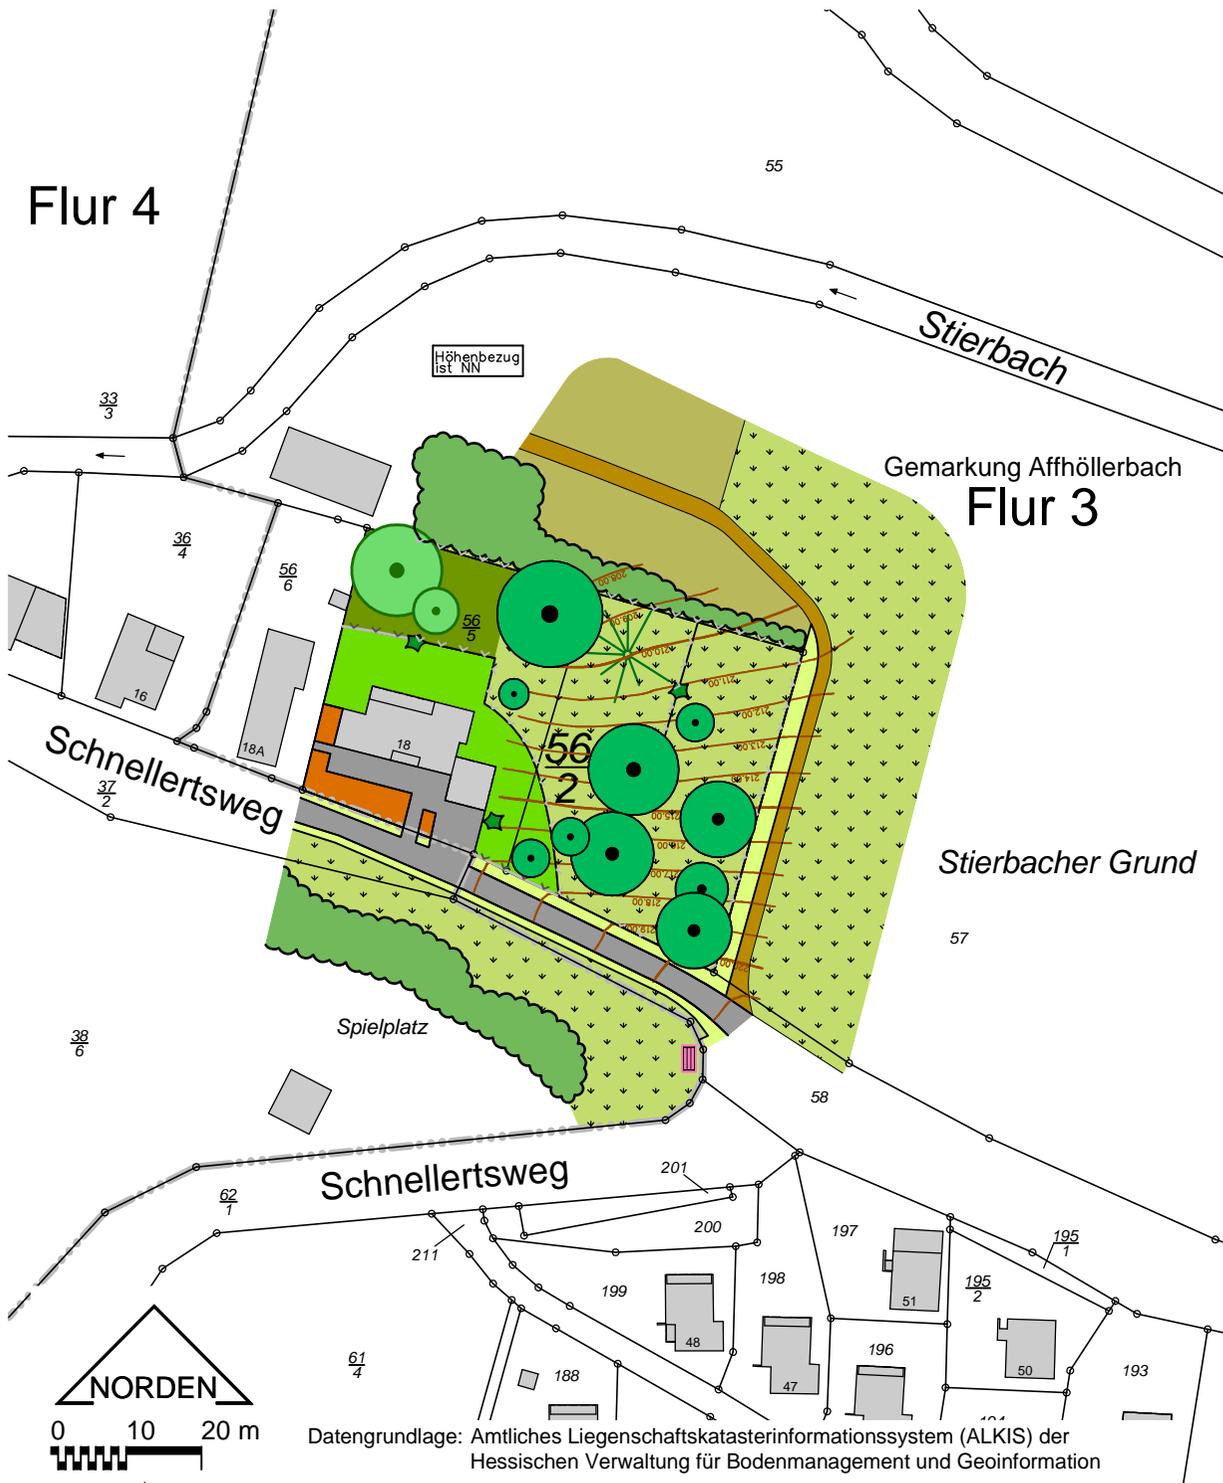

**Zeichenerklärung**

-  Gebäudebestand gemäß Kataster
-  Versiegelte Fläche - Asphalt, Pflaster, Platten
-  Gras
-  Lagerplatz mit ruderalisiertem Grünland
-  Grünland
-  Ruderalvegetation
-  Erdweg
-  Hausgarten
-  Beet mit Ziergehölzen und Stauden
-  Zaun
-  Zaun begrünt
-  Einzelgehölz eingemessen - Laub- / Nadelgehölz
-  Einzelgehölz, nicht eingemessen
-  Dichter Gehölzbestand
-  Kleines Gehölz
-  Bank
-  Höhenlinie in Meter über NN

**Gemeinde Brensbach**

Ortsteil Nieder-Kainsbach / Stierbach

**Bebauungsplan  
„Stierbacher Grund“  
- Bestandskarte -**

Maßstab : 1:1000  
Auftrags-Nr. : PC00054-P

Stand : Januar 2021

**planungsbüro für städtebau**  
göringer\_hoffmann\_bauer

im rauhen see 1  
64846 groß-zimmern  
Göringer

telefon (060 71) 493 33  
telefax (060 71) 493 59  
email info@planung-ghb.de  
www.planungsbüro-für-städtebau.de