
Bebauungsplan "Nordöstlich Im Sommergrund"

Gemarkung Wersau, Flur 1, Nr. 161/4 sowie 156/3 teilweise

Gemeinde Brensbach

PLANZEICHNUNG

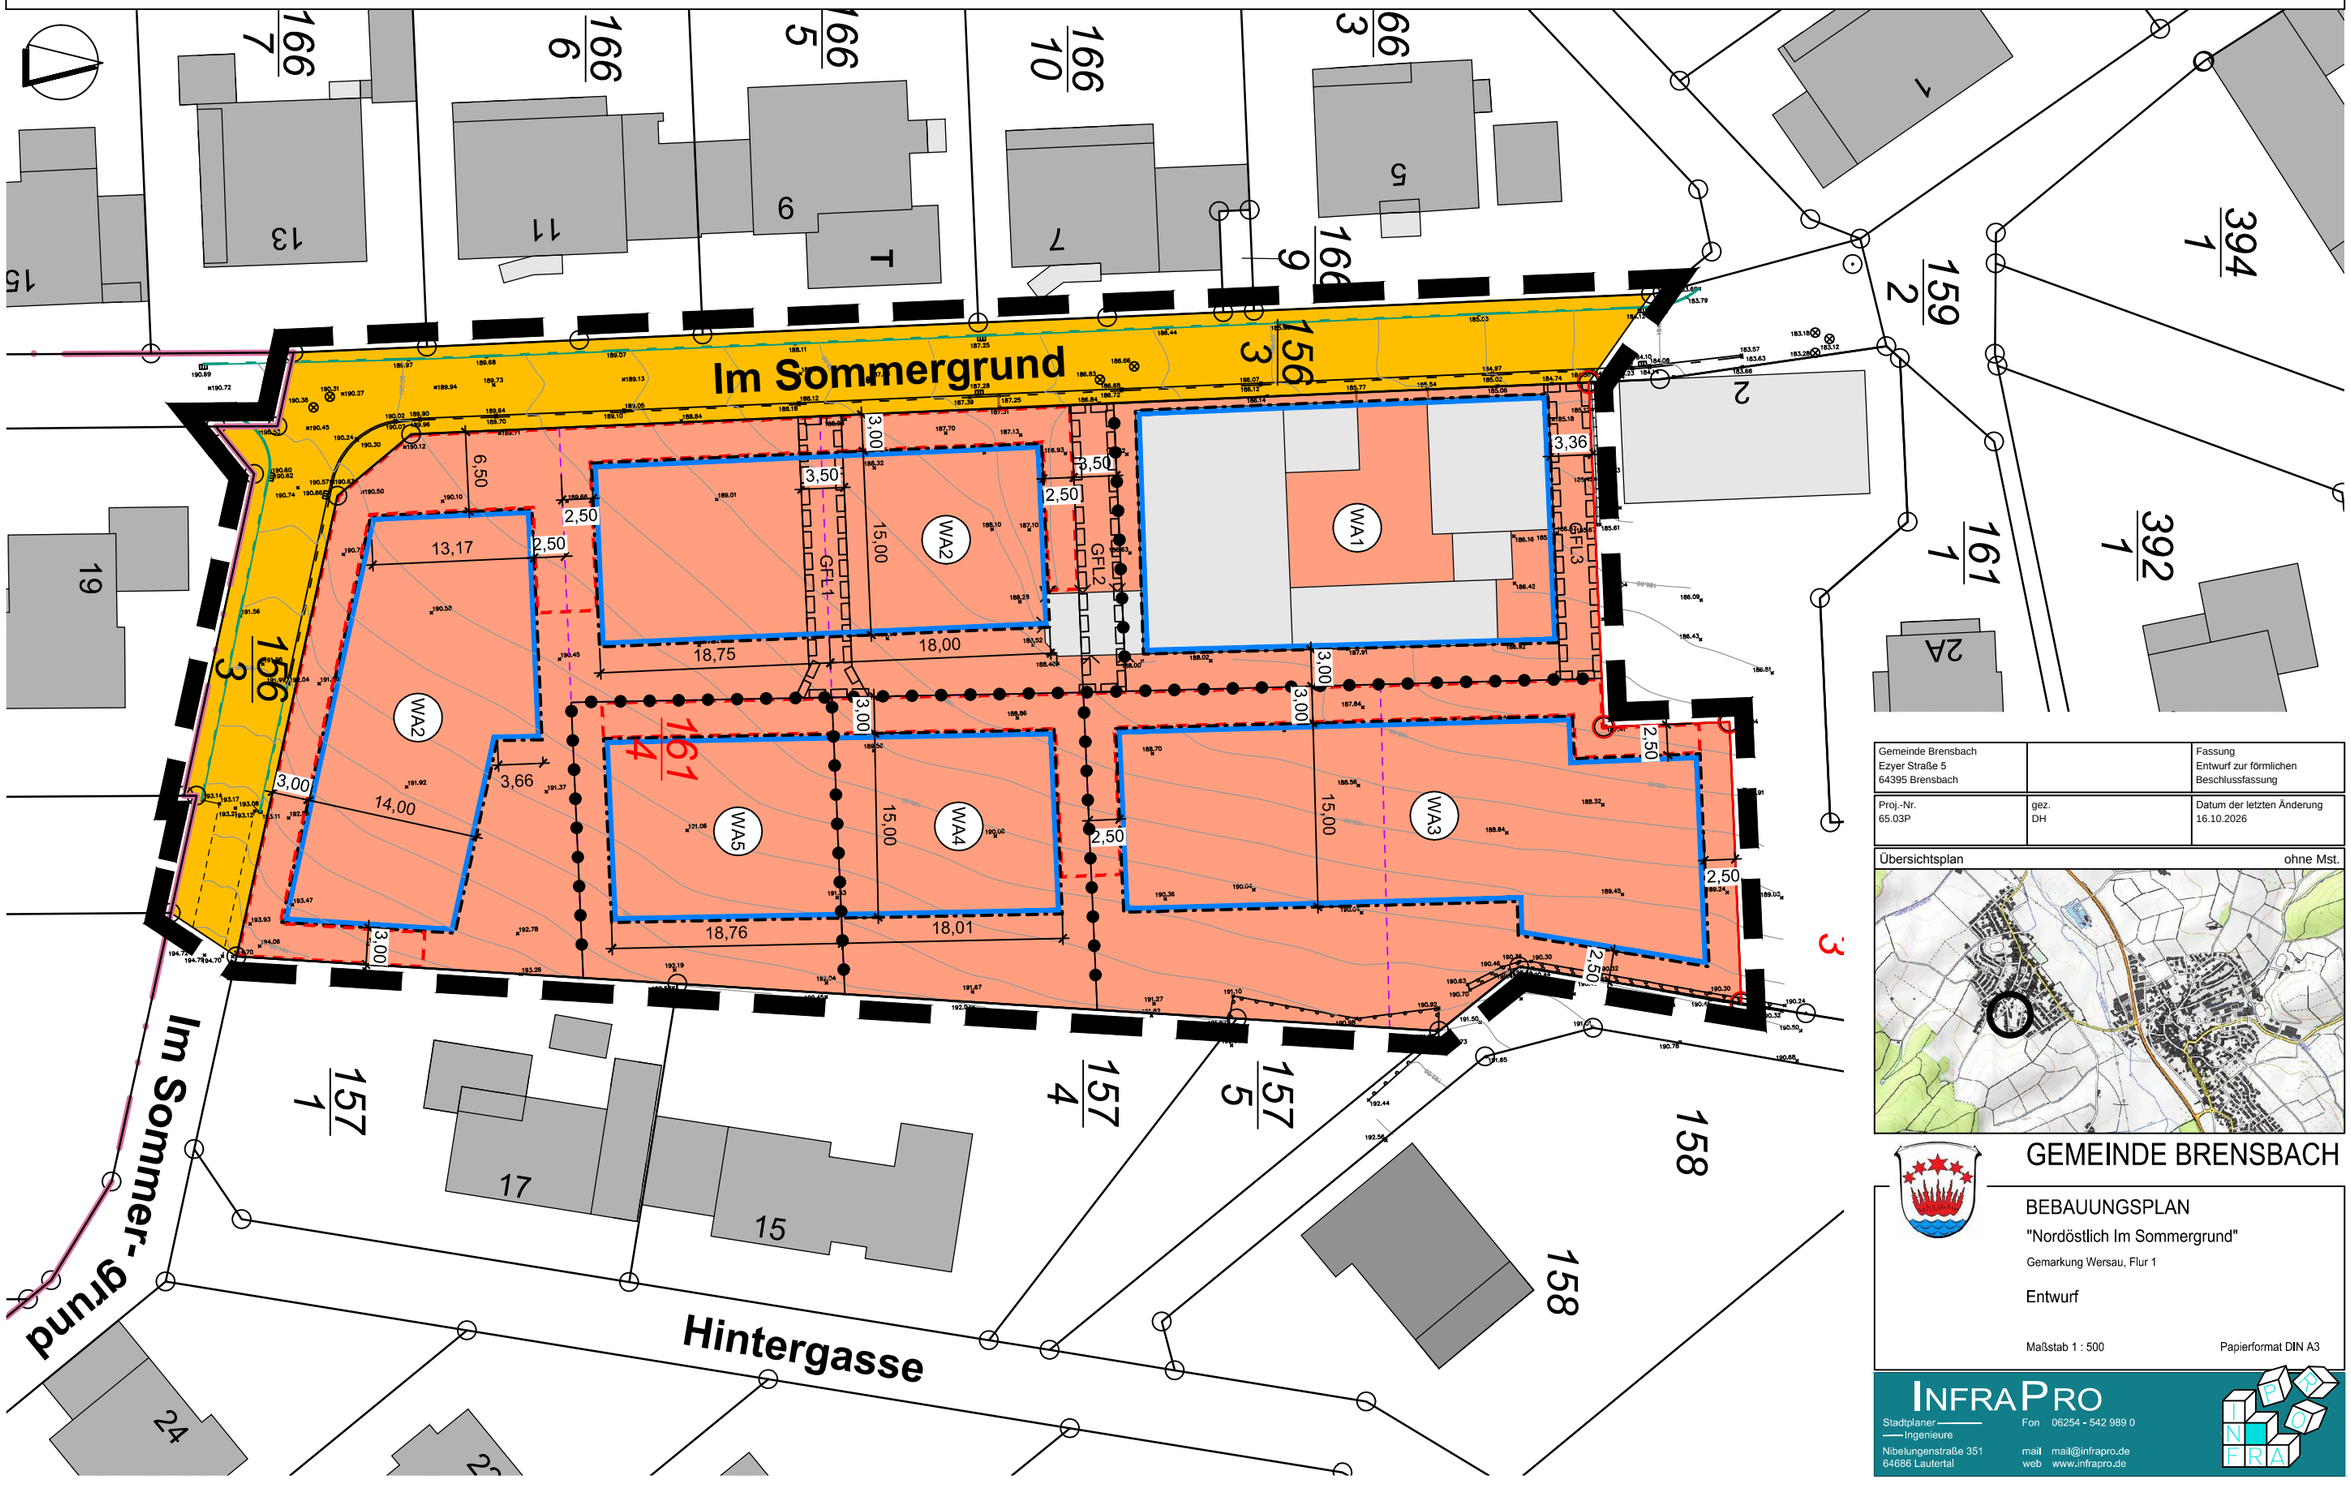

Gemeinde Brensbach Ezyer Straße 5 64395 Brensbach		Fassung Entwurf zur förmlichen Beschlussfassung
Proj.-Nr. 65.03P	gez. DH	Datum der letzten Änderung 16.10.2026

Übersichtsplan ohne Mst.

GEMEINDE BRENSBACH

BEBAUUNGSPLAN

"Nordöstlich Im Sommergrund"

Gemarkung Wersau, Flur 1

Entwurf

Maßstab 1 : 500 Papierformat DIN A3

INFRAPRO
Stadtplaner — Ingenieure
Nibelungenstraße 351
64686 Lautertal
Fon 06254 - 542 989 0
mail mail@infrapro.de
web www.infrapro.de